
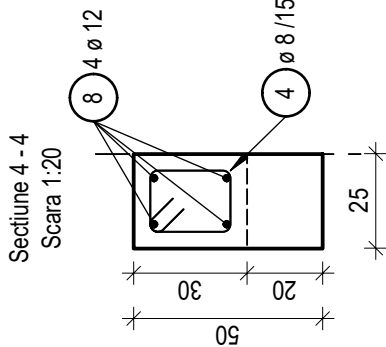



PLAN FUNDATII ÎMPREJMUIRE ZONA 2 (ÎN LATERALUL PARCELEI)

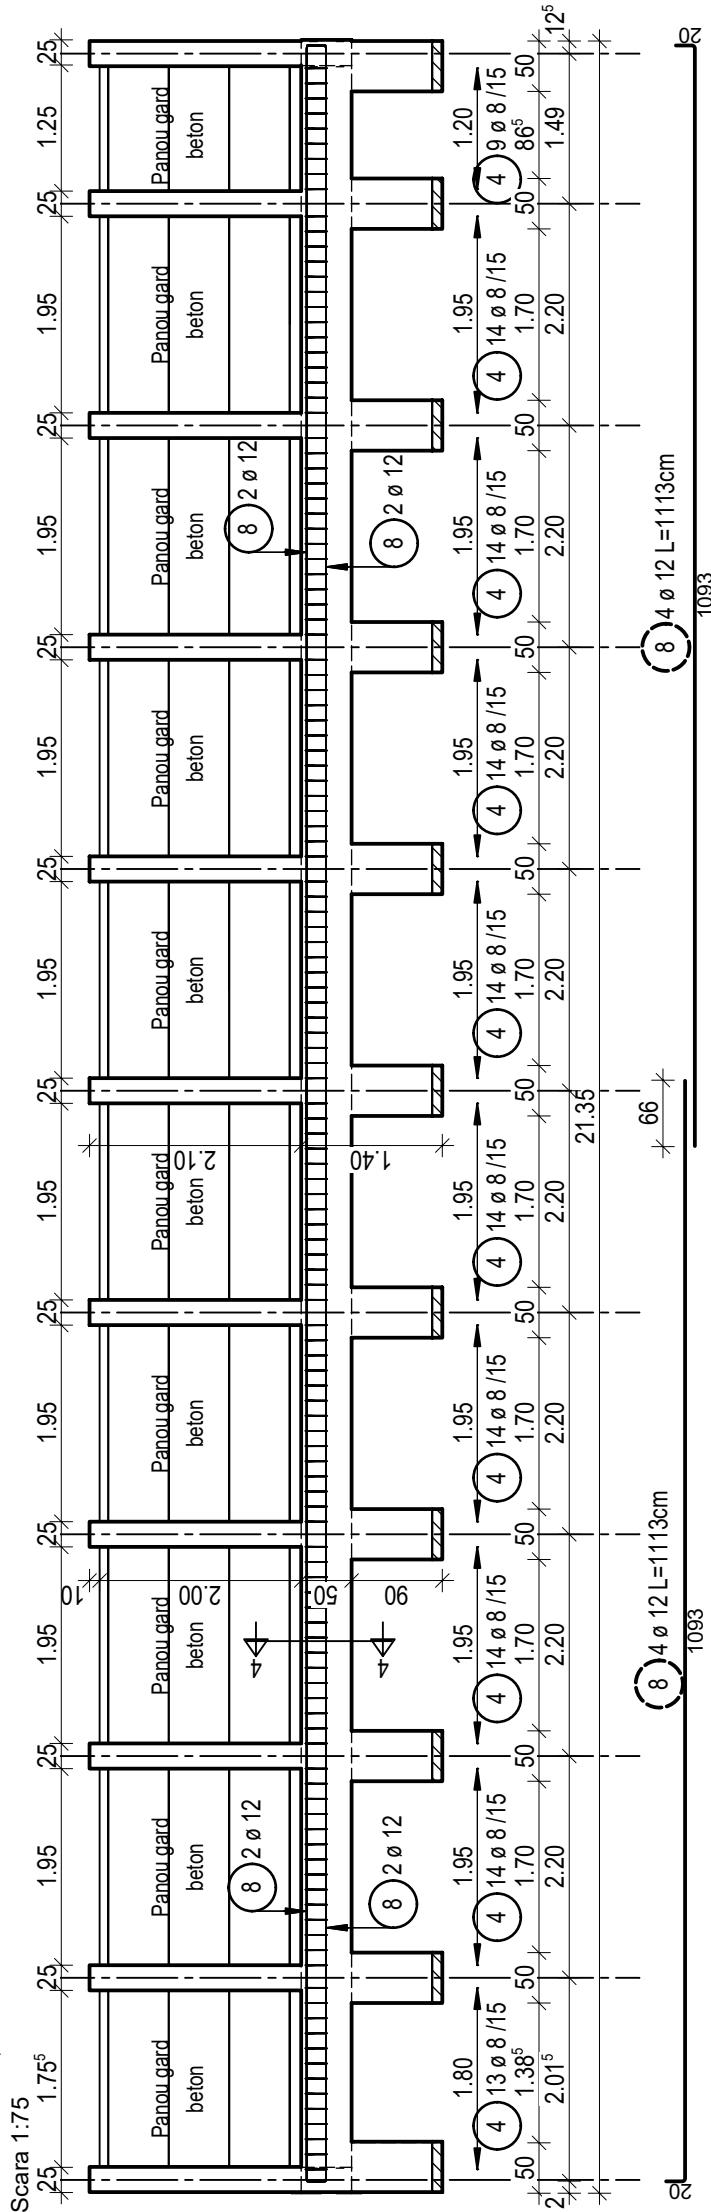

NOTĂ:
Extrasul de armatură se află pe planșa R04

Categoria de importanță "D" - conf. HG 766/97 - importanță redusă
Clasa de importanță "IV" conform codului P100-1/2013
Zona de intensitate seismică de calcul cu ag=0.20g conform normativului P100-1/2013 (factor de importanță $\gamma_i=0.8$ și perioada de colț $T_c=0.7$ sec)
Zona de vânt cu presiunea de referință a vântului $q_p=0.4$ [kPa]
conf. CR-1-1-4-2012
Zona de zăpadă cu $s_k=1.5$ [kN/m²] conform CR-1-1-3-2012
Regim de înălțime: Parter

OBS: Prezentă planșă se citește împreună cu: **toate planșele din această documentație.**

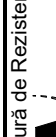Acest proiect este proprietatea firmei SC METALLIC EYE SRL. Drepturile de proiectare aparțin în întregime proiectantului. Refolosirea oricărei părți din această documentație este interzisă.									
Expert									
Verificator	conf. dr. ing. Adrian IVAN	A1, A2							
	Nume	Semnătura	Cerința	Referat/Expertiză Nr./Data					
Proiectant Structură de Rezistență:				SC METALLIC EYE SRL Garmata-Vii, Str. Intrarea Rozelor, Nr.6-8, jud. Timiș e-mail: meta@metalliceye.ro web: www.metalliceye.ro			Beneficiar: COMUNA PIȘCHIA		Pr. Nr.: M15.3/2017
				METALLIC-EYE			Amplasament: sat Pișchia, comuna Pișchia, jud. Timiș		
Specificație	Nume	Semnătura	Scara:	Titlul proiectului:					
Șef Proiect	ing. Mihai VALEA		1:75	Împrejurime (Gard) și Poartă Curte					
			1:20	Primăria Pișchia					
Proiectat	ing. Mihai VALEA			Data: Octombrie 2017					
Desenat	ing. Mihai VALEA			Titlul planșei: DETALII FUNDATII ÎMPREJURIMIRE ZONA 2					
								Planșă:	R03

h/l= 297 / 420 (0.12m2)