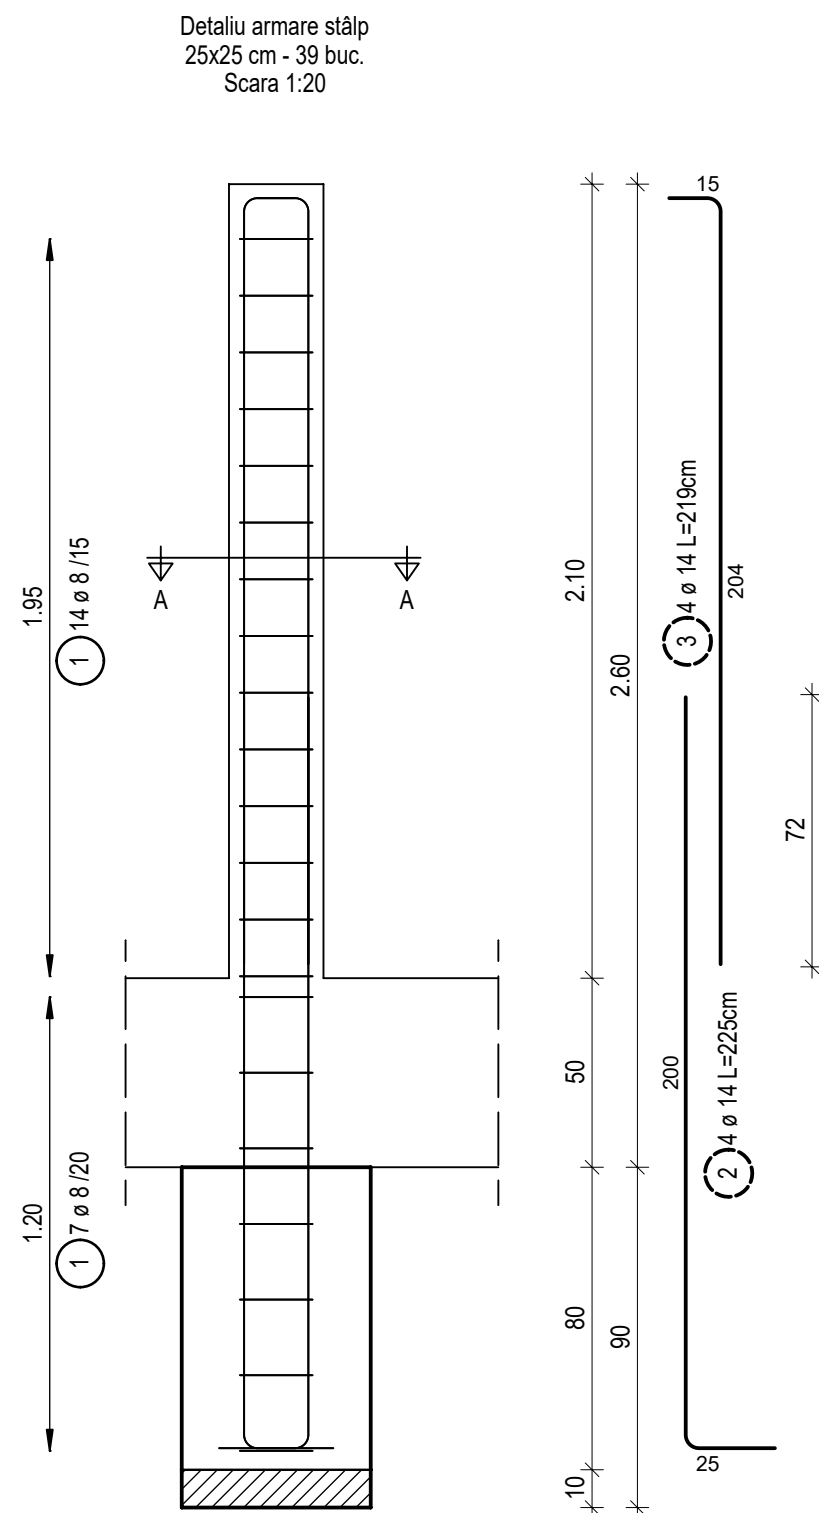


Extras armare

Poz.	Buc.	ø	Lungime unitara	Calitate otel	Lungime totala	Greutate
		[mm]	[m]		[m]	[kg]
1	21	8	1.02	OB37	21.42	8.46
2	4	14	2.25	PC52	9.00	10.87
3	4	14	2.19	PC52	8.76	10.58

Greutate totala OB37 (kg): 8.46 kg
Greutate totala PC52 (kg): 21.45 kg
Greutate totala PC60 (kg): 0.00 kg
Greutate totala BST500S (kg): 0.00 kg
Greutate totala (kg): 29.91 kg

OBSERVAȚII ARMĂTURI:

- Lungimile parțiale ale armăturilor sunt cotate la exterior.
- Lungimile parțiale ale etrierilor sunt cotate la fața exterioară a acestora.
- Orice modificare a prezentului proiect se va face numai cu avizul proiectantului de specialitate.

ATENȚIE!

Extrasul de armătură este pentru un singur stâlp.

Beton: conform SR EN 206-1
Clasa de beton - C25/30 în stâlpi
Ciment - CEM II/A-LL 42.5R
Clasa de expunere - XC4+XF1
Clasa de cloruri - Cl 0.20
Ø max - 16 mm, Consistența - S3
Armătura:
PC52, OB37
Acoperirea cu beton: 2.5 cm în stâlpi

Categoria de importanță "D" - conf. HG 766/97 - importanță redusă
Clasa de importanță "IV" conform codului P100-1/2013
Zona de intensitate seismică de calcul cu $a_g=0.20g$ conform normativului P100-1/2013 (factor de importanță $\gamma_i=0.8$ și perioada de colț $T_c=0.7$ sec)
Zona de vânt cu presiunea de referință a vântului $q_b=0.4$ [kPa]
conf. CR-1-1-4-2012
Zona de zăpadă cu $s_k=1.5$ [kN/m²] conform CR-1-1-3-2012
Regim de încălzire: Parter

OBS: Prezenta planșă se citește împreună cu: toate planșele din această documentație.

Acest proiect este proprietatea firmei SC METALLIC EYE SRL. Drepturile de proiectare aparțin în întregime proiectantului. Refolosirea oricărei părți din această documentație este interzisă.

Expert				
Verificator	conf. dr. ing. Adrian IVAN		A1, A2	___/2017
	Nume	Semnătura	Cerința	Referat/Expertiză Nr./Data
Proiectant Structură de Rezistență:				
 METALLIC EYE		SC METALLIC EYE SRL Giarmata-Vii, Str. Intrarea Rozelor, Nr.6-8, jud. Timiș e-mail: metal@metalliceye.ro web: www.metalliceye.ro		Beneficiar: COMUNA PIȘCHIA Pr. Nr.: M15.3/2017
		Amplasament: sat Pișchia, comuna Pișchia, jud. Timiș		
Specificație	Nume	Semnătura	Scara: 1:20	Titlul proiectului: Împrejmuire (Gard) și Poartă Curte Primăria Pișchia Faza: PT + DE
Șef Proiect	ing. Mihai VALEA			Rev: 00
Proiectat	ing. Mihai VALEA		Data: Octombrie 2017	Titlul planșei: DETALII ARMARE STÂLPI ÎMPREJMUIRE Planșa: R05
Desenat	ing. Mihai VALEA			

h/l= 297 / 420 (0.12m2)