
PLAN FUNDATII ÎMPREJMUIRE ZONA 3 (ÎN SPATELE PARCELEI)


Scara 1:75

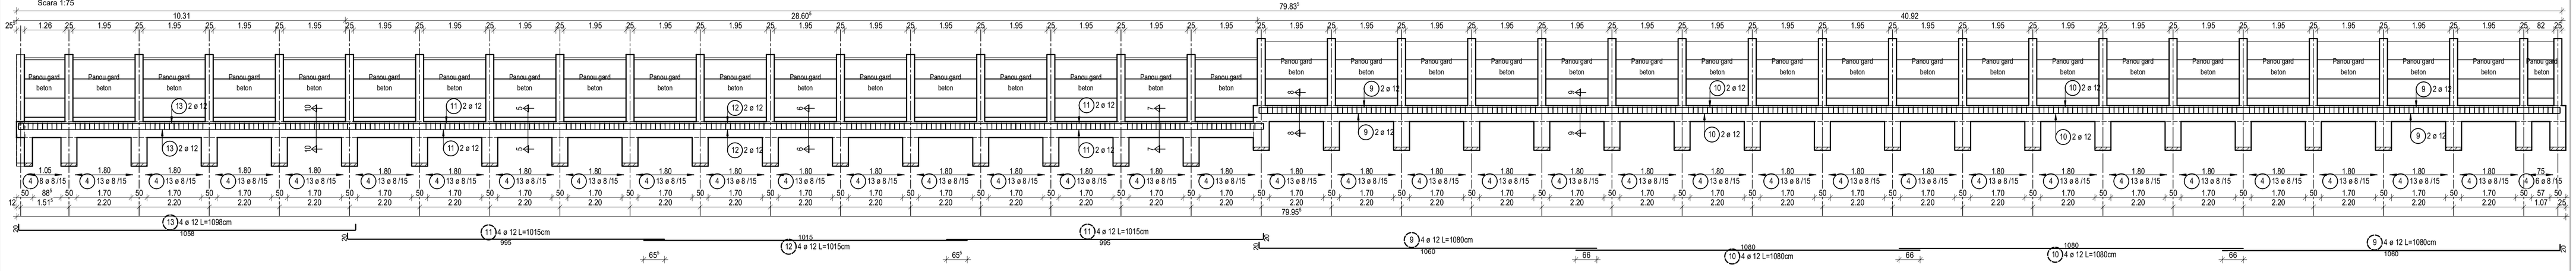

Extras armare

Poz.	Buc.	ø [mm]	Lungime unitara [m]	Calitate otel	Lungime totala [m]	Greutate [kg]
1	46	8	1.40	OB37	64.40	25.44
2	3	16	8.80	PC52	26.40	41.69
3	3	14	8.80	PC52	26.40	31.89
4	920	8	1.00	OB37	920.00	363.40
5	8	12	8.37	PC52	66.96	59.46
6	4	12	9.89	PC52	39.56	35.13
7	4	12	9.89	PC52	39.56	35.13
8	8	12	11.13	PC52	89.04	79.07
9	8	12	10.80	PC52	86.40	76.72
10	8	12	10.80	PC52	86.40	76.72
11	8	12	10.15	PC52	81.20	72.11
12	4	12	10.15	PC52	40.60	36.05
13	4	12	10.98	PC52	43.92	39.00
14	4	12	10.68	PC52	42.72	37.94
15	4	12	10.07	PC52	40.28	35.77

Greutate totala OB37 (kg): 388.84 kg
Greutate totala PC52 (kg): 656.68 kg
Greutate totala PC60 (kg): 0.00 kg
Greutate totala BST500S (kg): 0.00 kg
Greutate totala (kg): 1045.52 kg

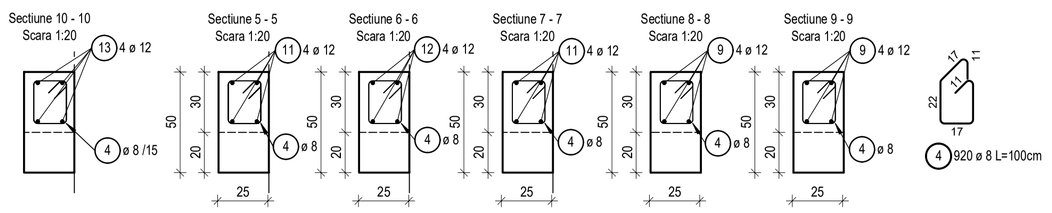

OBSERVATII ARMĂTURI:

1. Lungimile parțiale ale armăturilor sunt cotate la exterior.
2. Lungimile parțiale ale etrierilor sunt cotate la fața exterioară a acestora.
3. Orice modificare a prezentului proiect se va face numai cu avizul proiectantului de specialitate.

Beton: conform SR EN 206-1
Clasa de beton - C8/10 în egalizare,
C16/20 în fundații, C25/30 în elevații
Clasa de expunere - XC2 fundații,
XC4+XF1 elevații
Ciment - CEM II/A-LL 42.5R
Clasa de cloruri - Cl 0.20
Ø max - 31 mm, Consistența - S3
Armătura:
PC52, OB37
Acoperirea cu beton: 5 cm sus și jos,
4 cm lateral (conform plan)

Categoria de importanță "D" - conf. HG 766/97 - importanță redusă
Clasa de importanță "IV" conform codului P100-1/2013
Zona de intensitate seismică de calcul cu ag=0.20g conform normativului P100-1/2013 (factor de importanță γi=0.8 și perioada de colț Tc=0.7 sec)
Zona de vânt cu presiunea de referință a vântului qo=0.4 [kPa] conf. CR-1-1-4-2012
Zona de zăpadă cu so,k=1.5 [kN/m²] conform CR-1-1-3-2012
Regim de înălțime: Parter

OBS: Prezenta planșă se citește împreună cu: **toate planșele din această documentație.**

Acest proiect este proprietatea firmei SC METALLIC EYE SRL. Drepturile de proiectare aparțin în întregime proiectantului. Refolosirea oricărei părți din această documentație este interzisă.

Expert			A1, A2	___/2017
Verificator	conf. dr. ing. Adrian IVAN			
	Nume	Semnătura	Cerința	Referat/Expertiză Nr./Data

Proiectant Structură de Rezistență:
METALLIC · EYE
SC METALLIC EYE SRL
Giarmata-Vii, Str. Intrarea Rozelor, Nr.6-8, jud. Timiș
e-mail: metal@metalliceye.ro
web: www.metalliceye.ro

Beneficiar: **COMUNA PIȘCHIA** — Pr. Nr.:

Amplasament: sat Pișchia, comuna Pișchia, jud. Timiș — M15.3/2017

Specificație	Nume	Semnătura	Scara: 1:75 1:20	Titlul proiectului: Împrejmuire (Gard) și Poartă Curte Primăria Pișchia — Faza: PT + DE
Șef Proiect	ing. Mihai VALEA			Rev: 00
Proiectat	ing. Mihai VALEA		Data: Octombrie 2017	Titlul planșei: DETALII FUNDAȚII ÎMPREJMUIRE ZONA 3 — Planșa: R04
Desenat	ing. Mihai VALEA			

h/l= 297 / 1100 (0.33m2)