
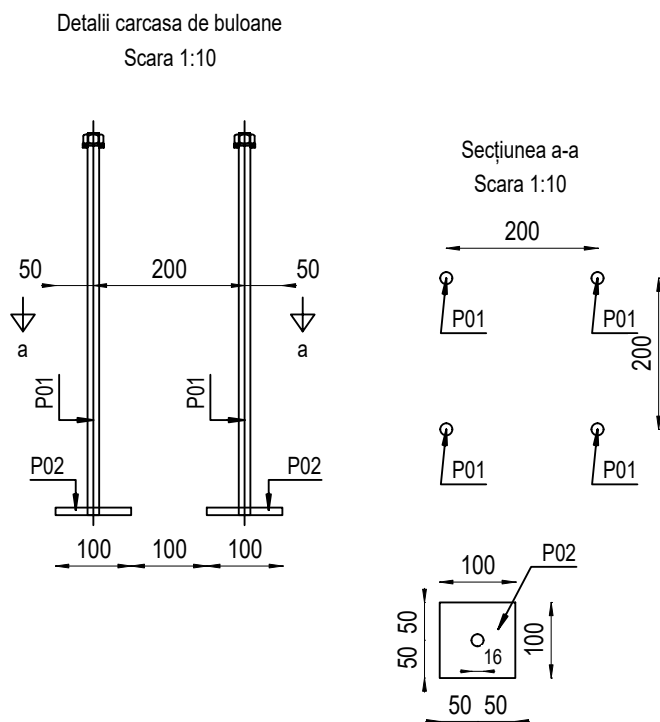
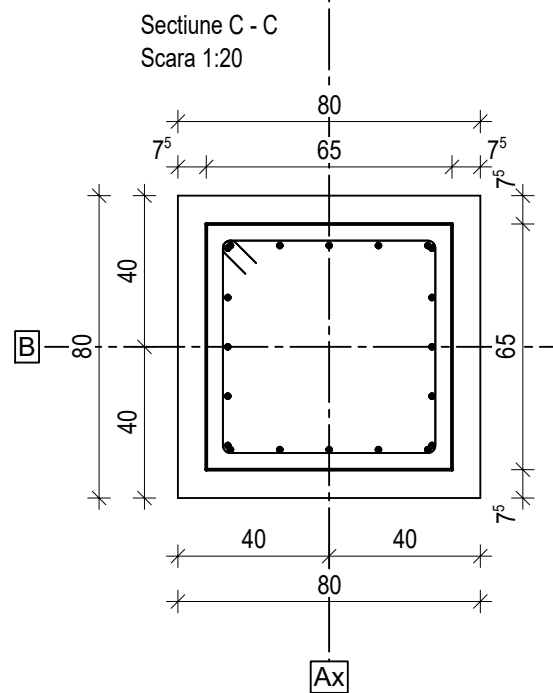
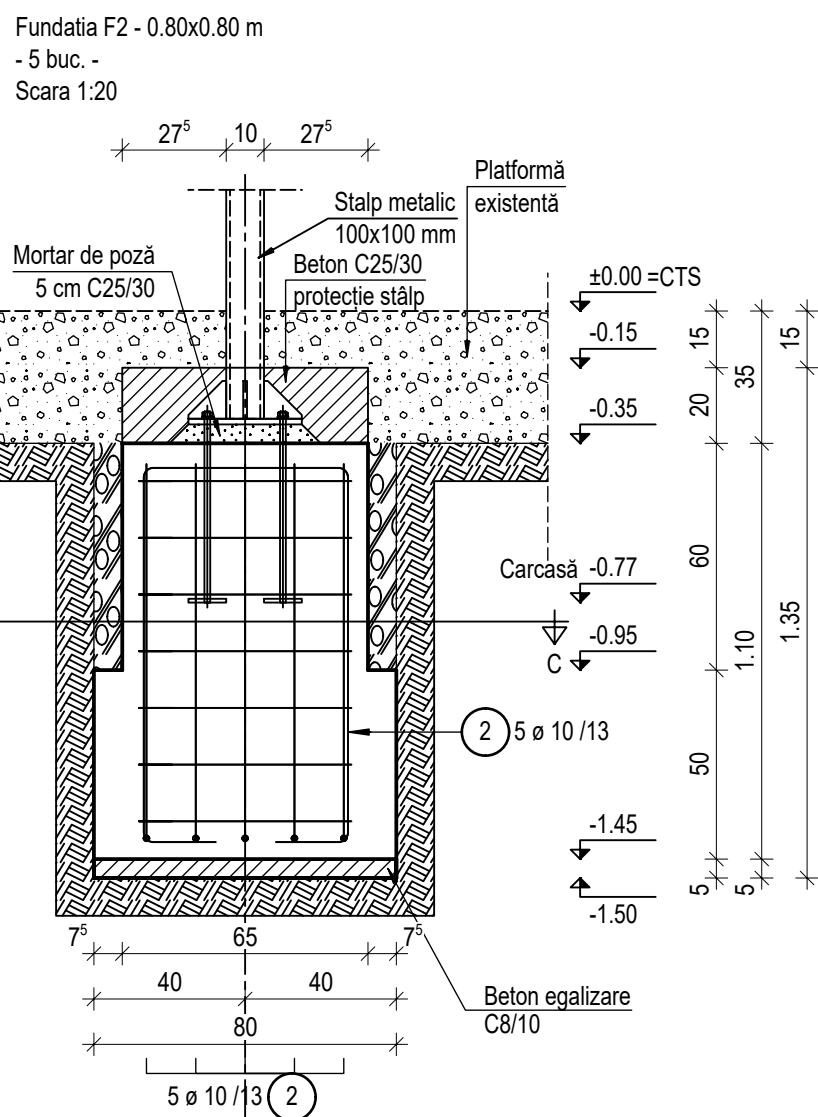
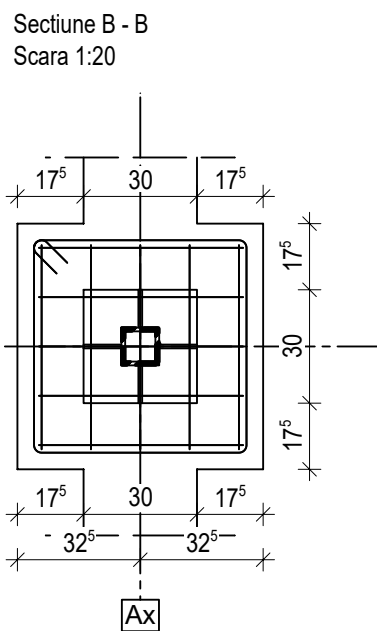


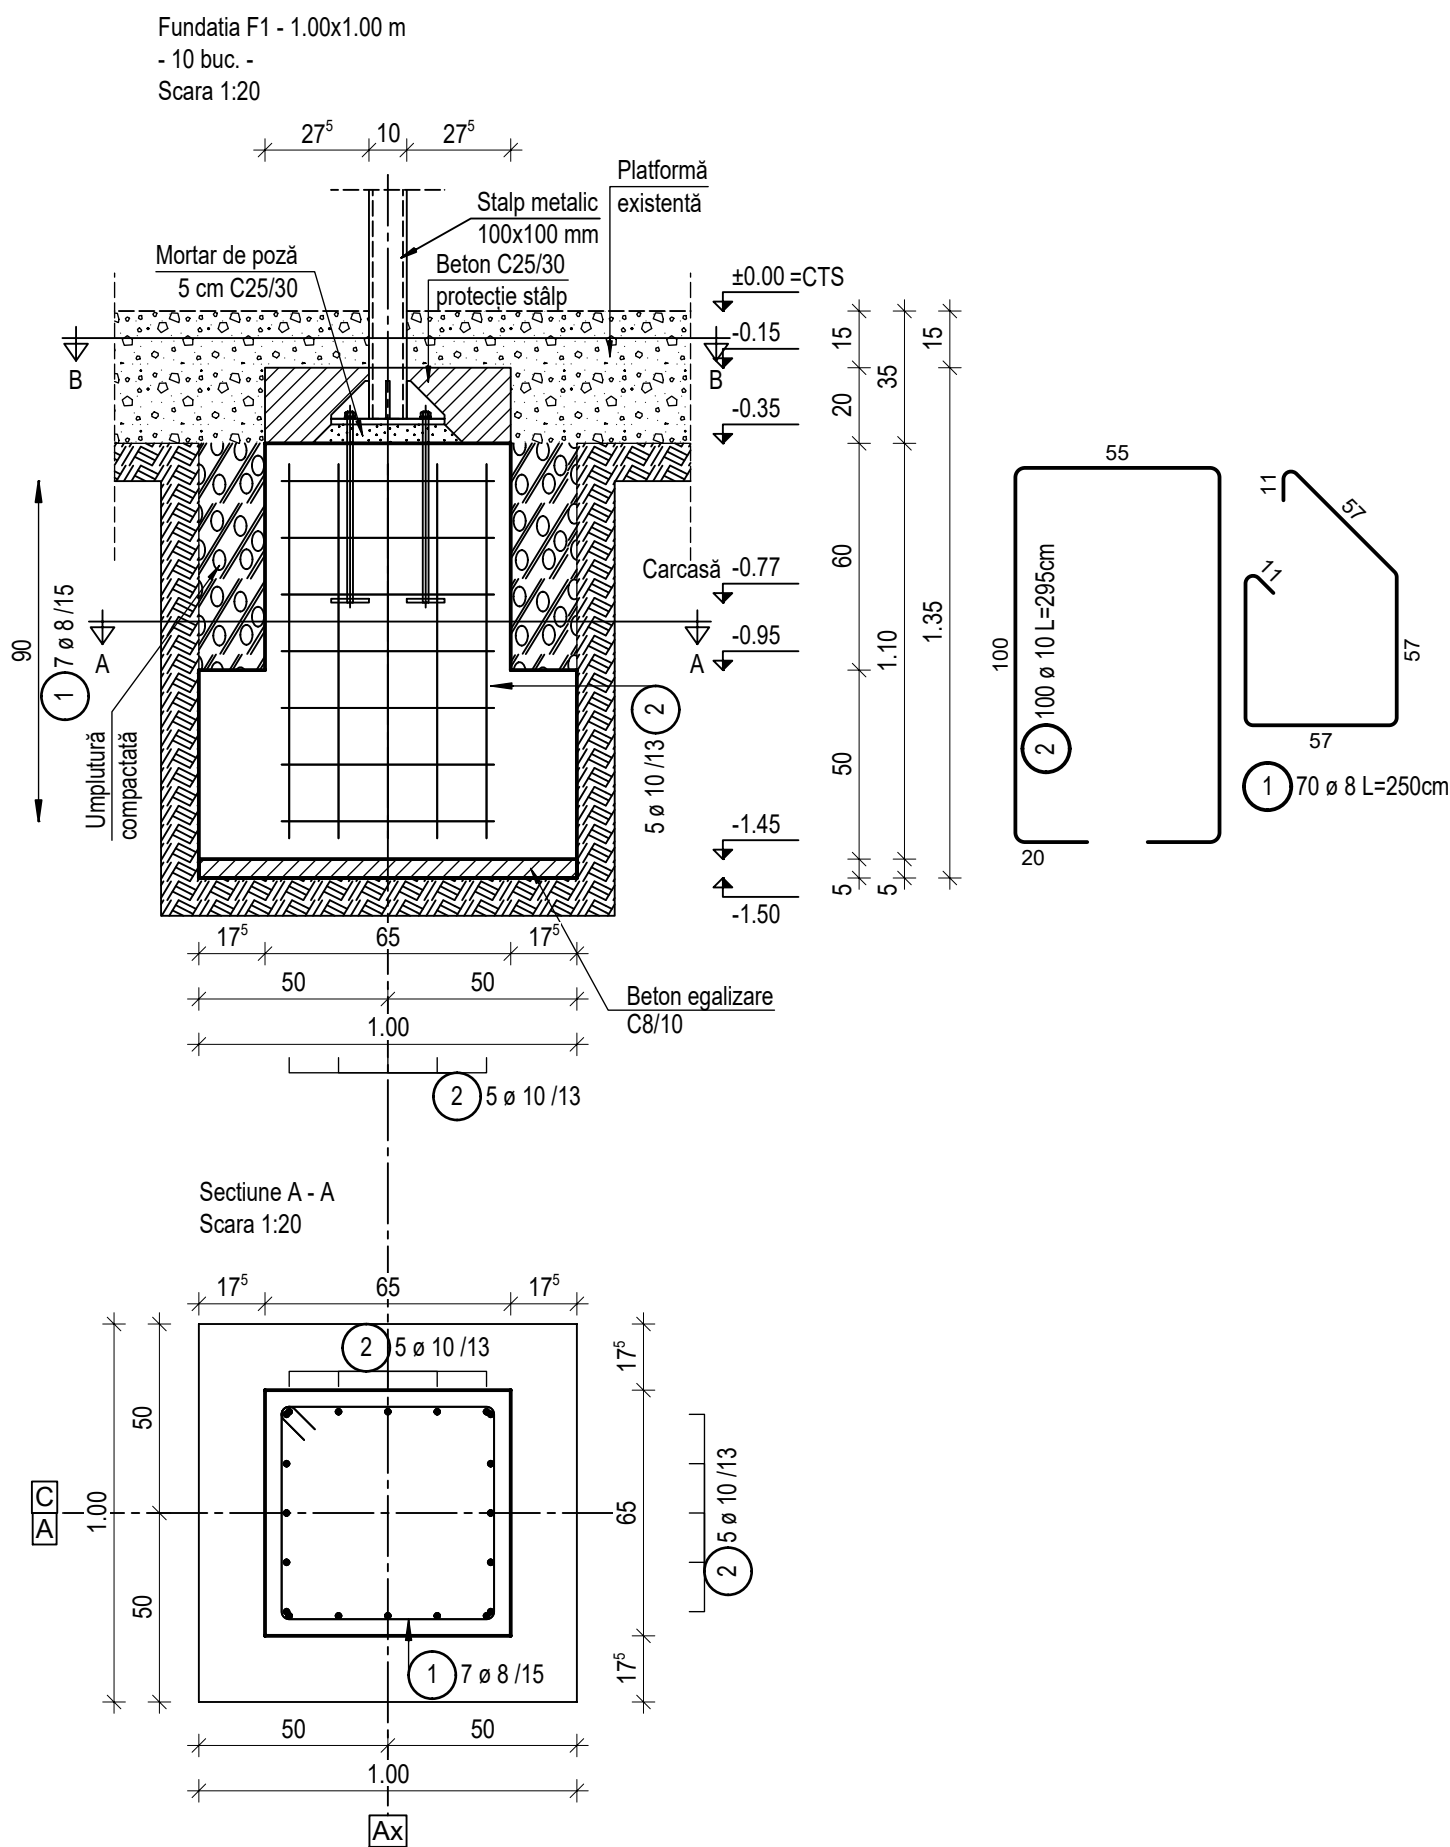

OBSERVAȚII ARMĂTURII:

1. Lungimile parțiale ale armăturilor sunt cotate la exterior.
2. Lungimile parțiale ale etrierilor sunt cotate la fața exterioră a acestora.
3. Cotele pieselor metalice sunt date în [mm].
4. Orice modificare a prezentului proiect se va face numai cu avizul proiectantului de specialitate.

Extras armare

Poz.	Buc.	ø	Lungime unitara	Calitate otel	Lungime totala	Greutate
		[mm]	[m]		[m]	[kg]
1	105	8	2.50	PC52	262.50	103.69
2	150	10	2.95	PC52	442.50	273.02

Greutate totala OB37 (kg): 0.00 kg
Greutate totala PC52 (kg): 376.71 kg
Greutate totala PC60 (kg): 0.00 kg
Greutate totala BST500S (kg): 0.00 kg
Greutate totala (kg): 376.71 kg

Beton: conform SR EN 206-1
Clasa de beton - C8/10 în egalizare, C16/20 în fundații, C25/30 în elevații
Clasa de expunere - XC2 fundații, XC4+XF1 elevații
Ciment - CEM II/A-LL 42.5R
Clasa de cloruri - Cl 0.20
Ø max - 31 mm, Consistența - S3
Armătura:
PC52, OB37
Acoperirea cu beton: 5 cm sus și jos, 4 cm lateral (conform plan)

Categoria de importanță "D" - conf. HG 766/97 - importanță redusă
Clasa de importanță "IV" conform codului P100-1/2013
Zona de intensitate seismică de calcul cu $a_g=0.20g$ conform normativului P100-1/2013 (factor de importanță $\gamma_i=0.8$ și perioada de colț $T_c=0.7$ sec)
Zona de vânt cu presiunea de referință a vântului $q_b=0.4$ [kPa]
conf. CR-1-1-4-2012
Zona de zăpadă cu $s_k=1.5$ [kN/m²] conform CR-1-1-3-2012
Regim de înălțime: Parter

OBS: Prezentă planșă se citește împreună cu: **toate planșele din această documentație.**

Acest proiect este proprietatea firmei SC METALLIC EYE SRL. Drepturile de proiectare aparțin în întregime proiectantului. Refolosirea oricărei părți din această documentație este interzisă.					
Expert					
Verificator	conf. dr. ing. Adrian IVAN		A1, A2	___/2017	
	Nume	Semnătura	Cerința	Referat/Expertiză Nr./Data	
Proiectant Structură de Rezistență:		SC METALLIC EYE SRL Giarmata-Vii, Str. Intrarea Rozelor, Nr.6-8, jud. Timiș e-mail: metal@metalliceye.ro web: www.metalliceye.ro		Beneficiar :	COMUNA PIȘCHIA
METALLIC EYE				Amplasament :	sat Pișchia, comuna Pișchia, jud. Timiș
Specificație		Nume	Semnătura	Scara:	Titlul proiectului :
Șef Proiect		ing. Mihai VALEA		1:20 1:10	Realizare Anexă Parcare Utilaje în Perimetrul Primăriei Pișchia
Proiectat		ing. Mihai VALEA		Data:	Titlul planșei :
Desenat		ing. Mihai VALEA		Octombrie 2017	DETALII FUNDAȚII ISOLATE ANEXĂ 1
					Faza: PT + DE Rev: 00 Planșa: R02