




CADRU CURENT COPERTINĂ 1
Scara 1:50

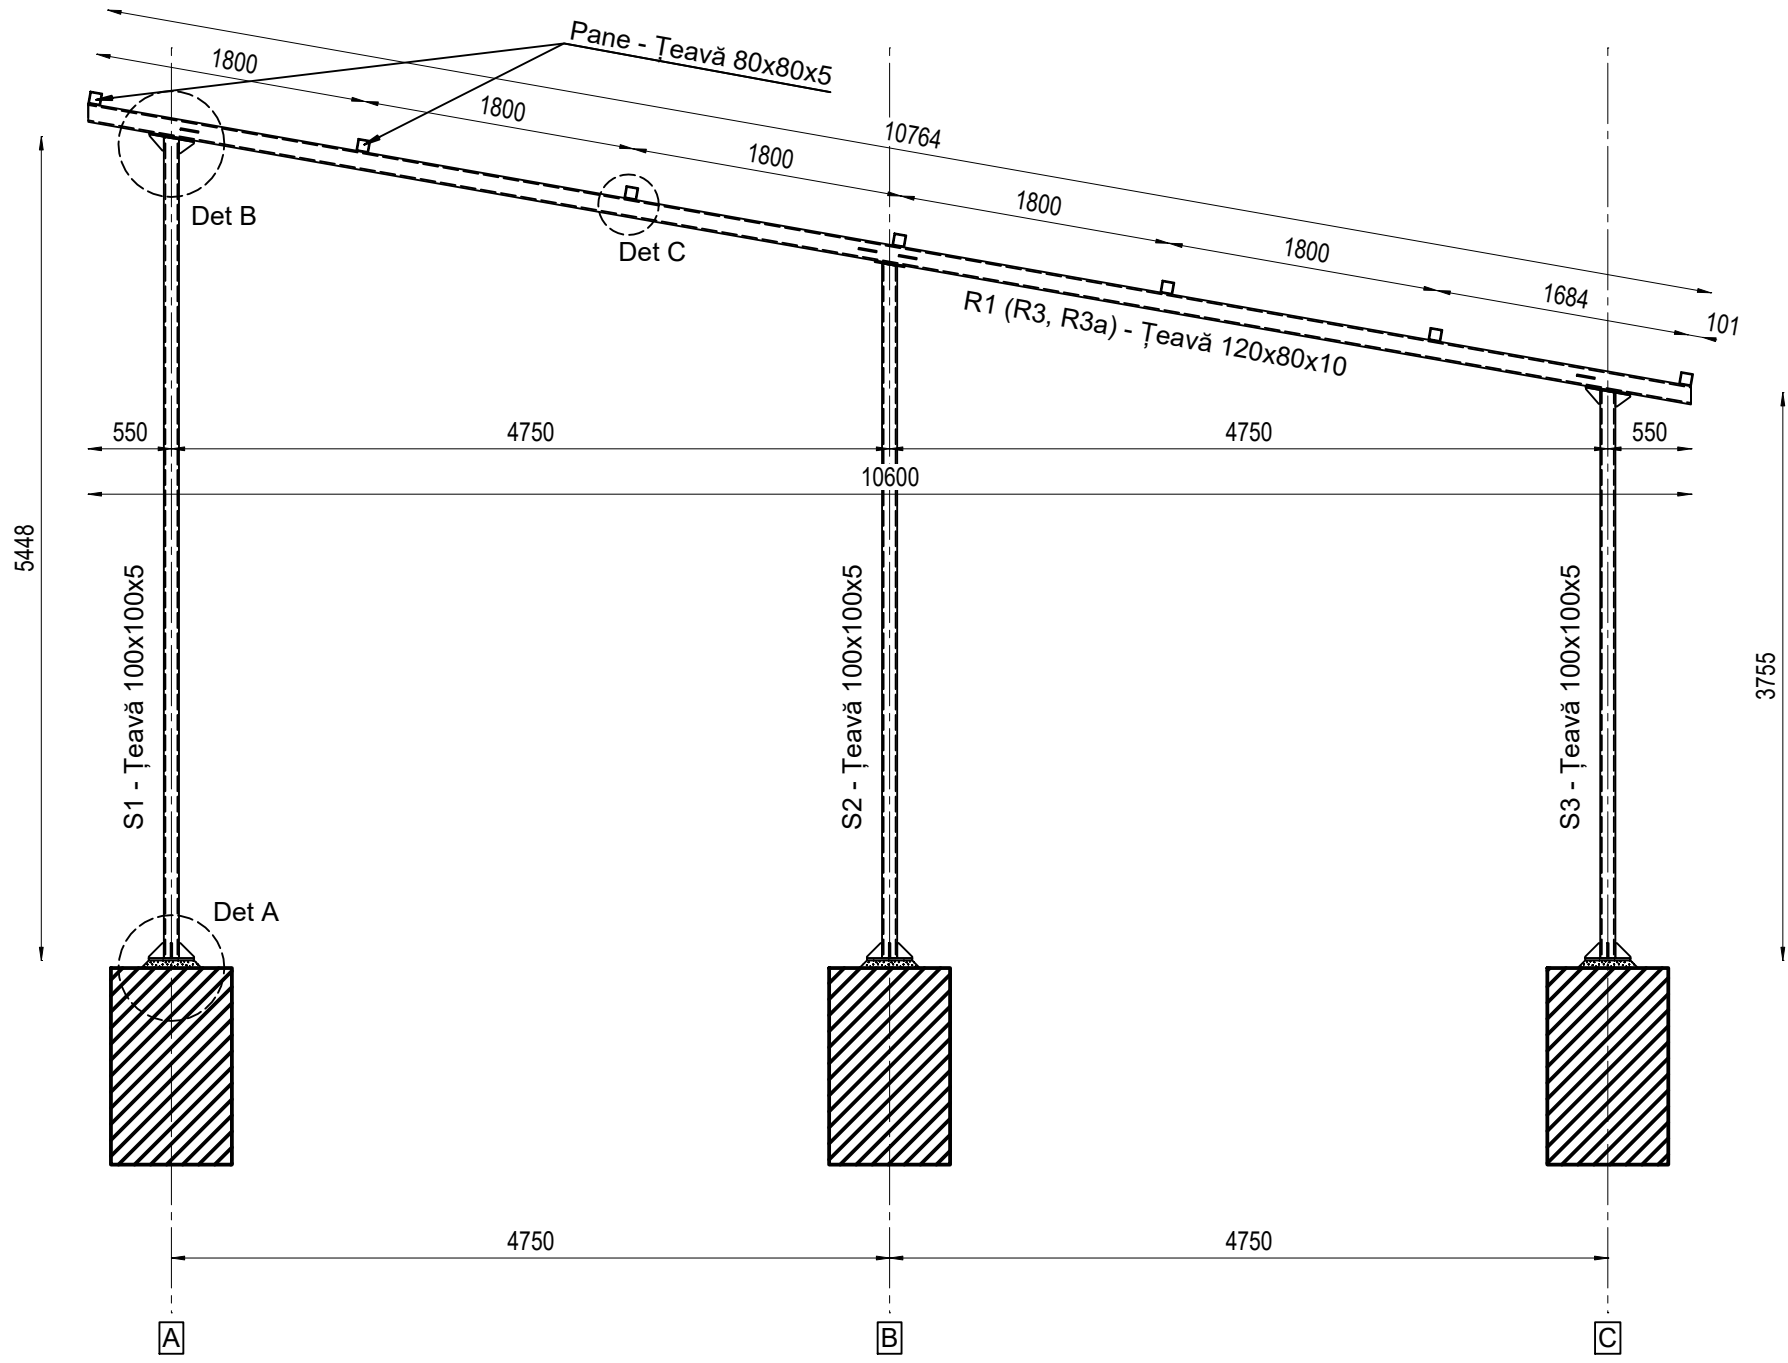


CADRU MARGINAL COPERTINĂ 1
Scara 1:50

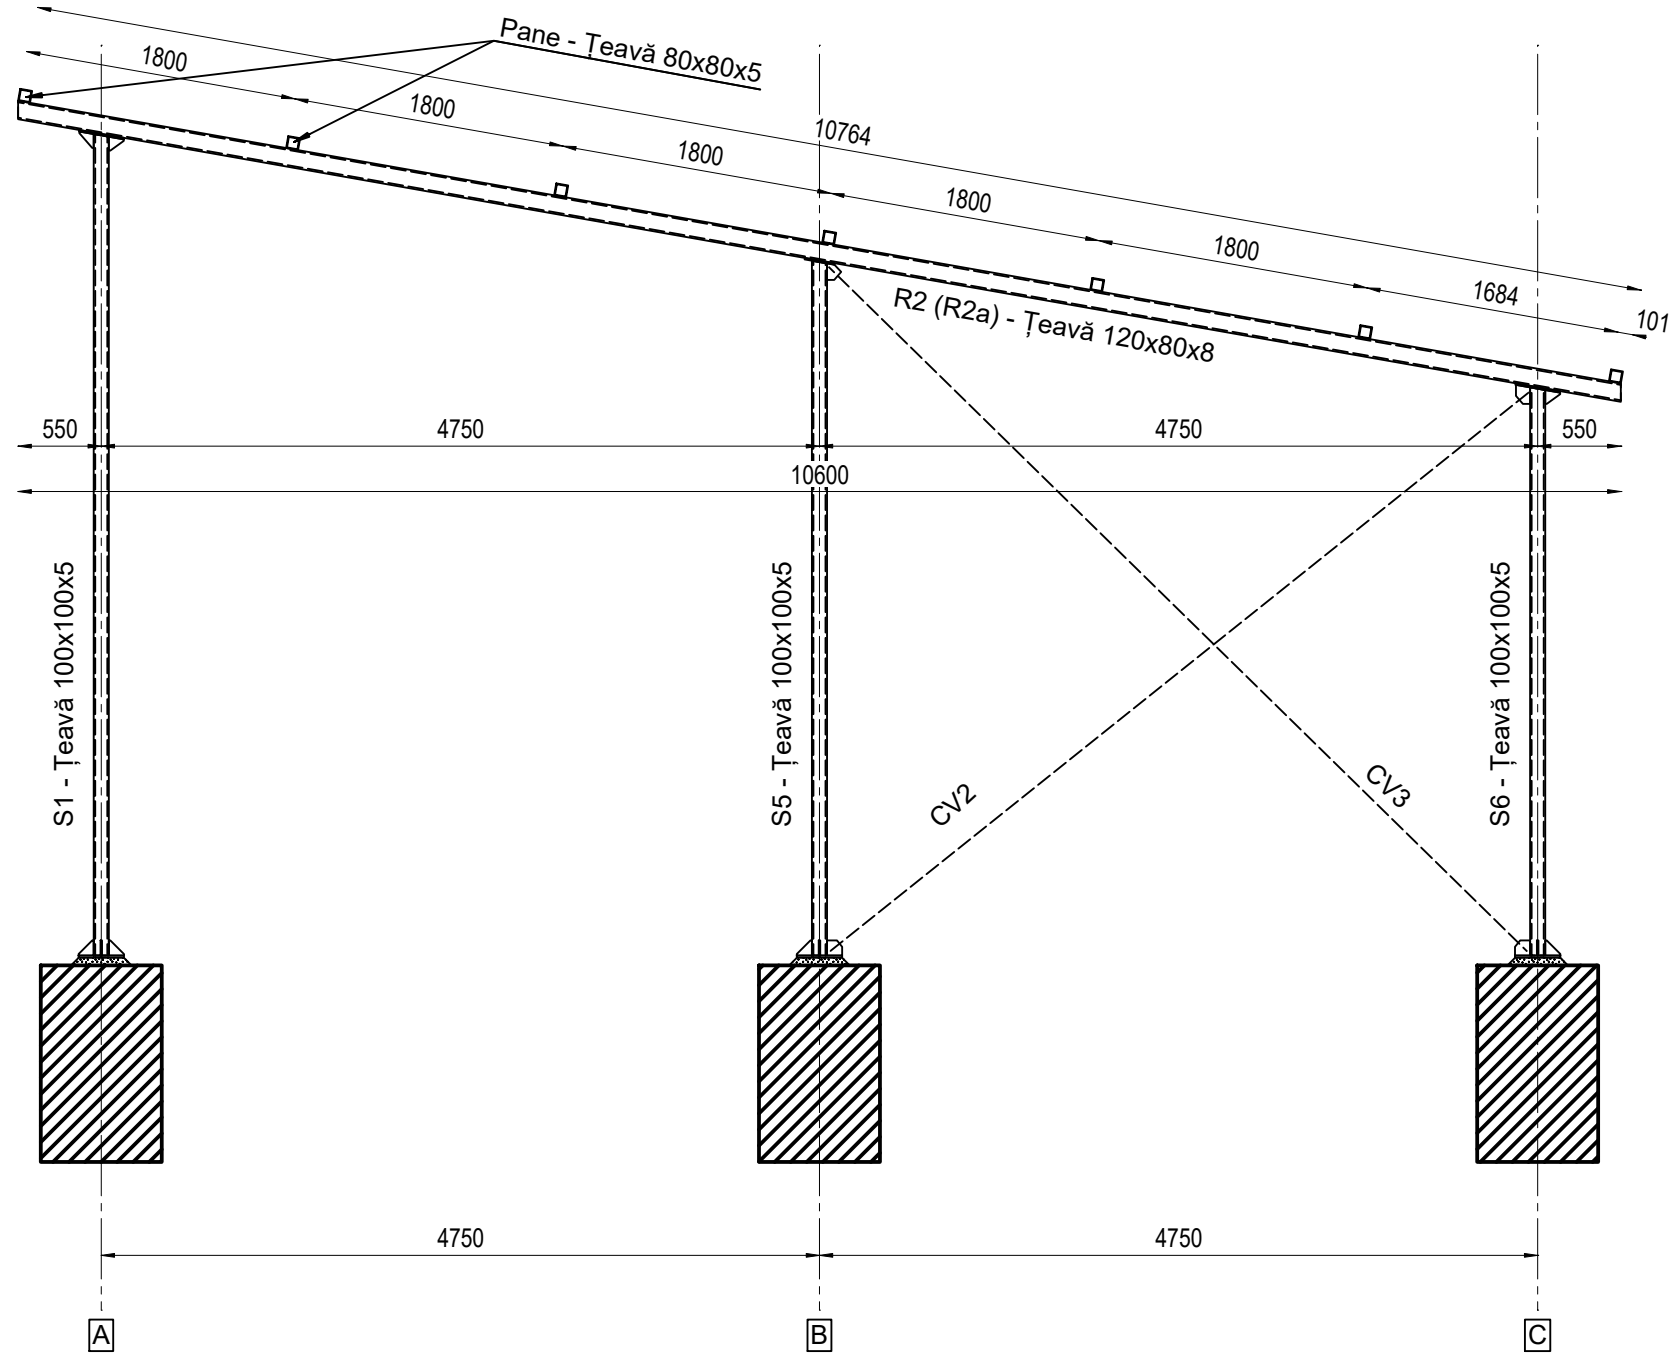

CADRU LONGITUDINAL Ax A ANEXĂ 1
Scara 1:50

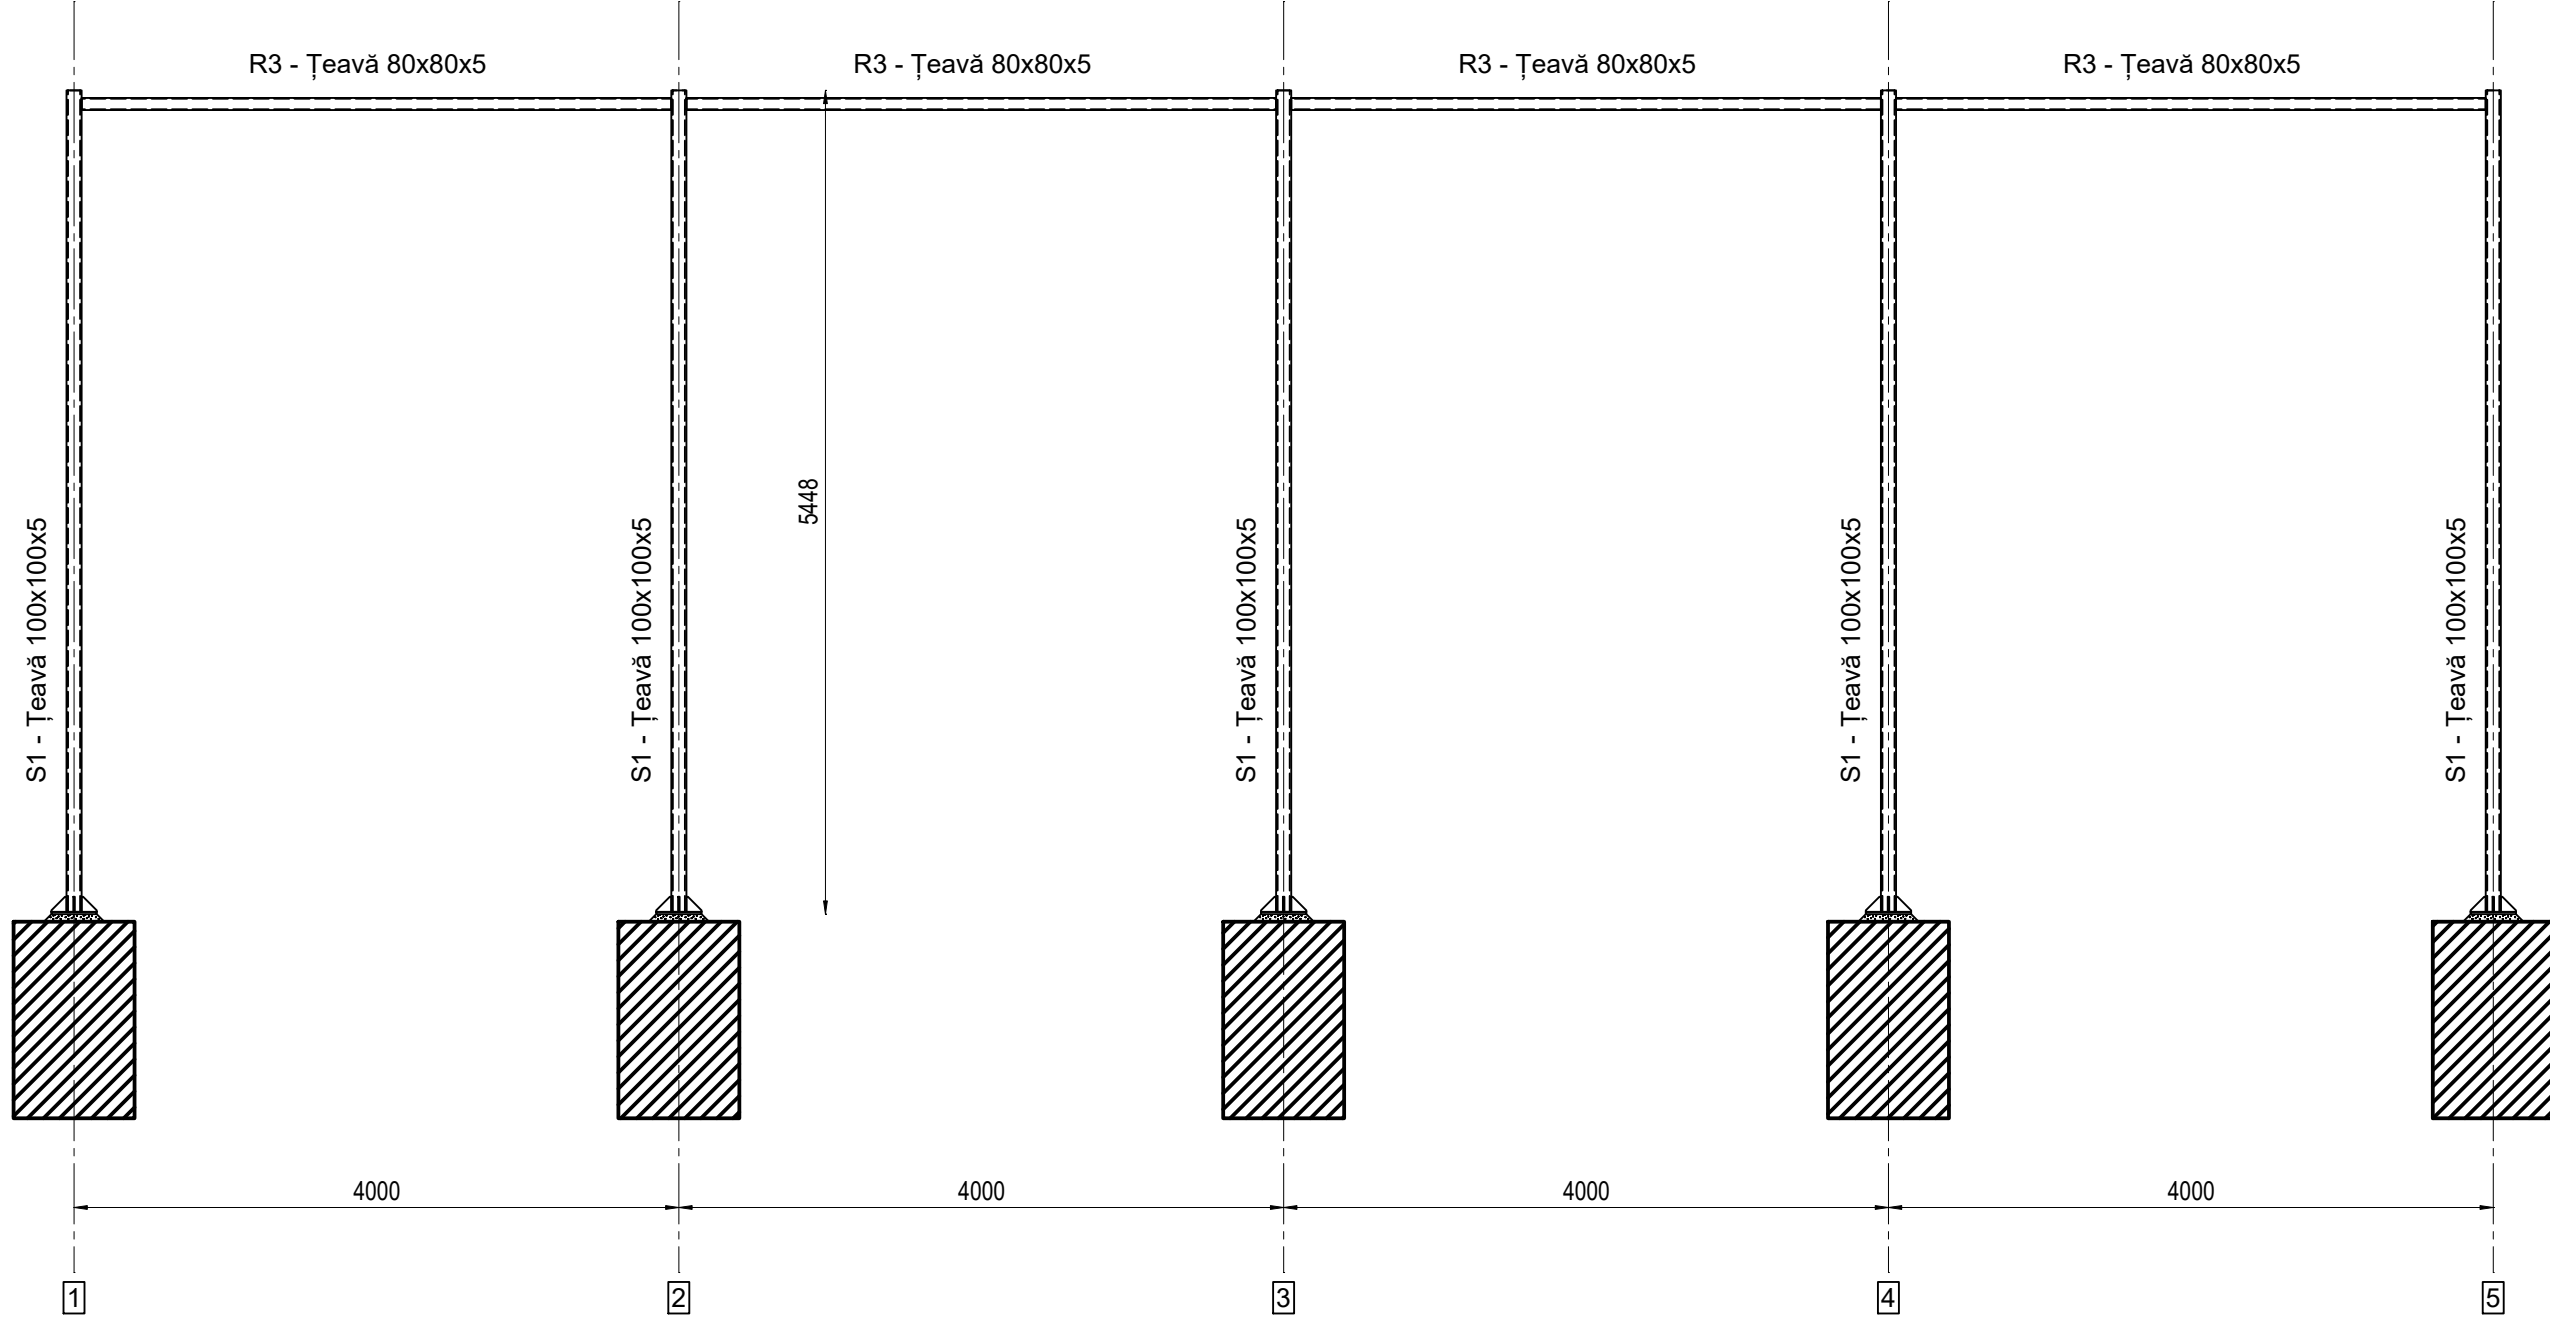

CADRU LONGITUDINAL Ax C ANEXĂ 1
Scara 1:50

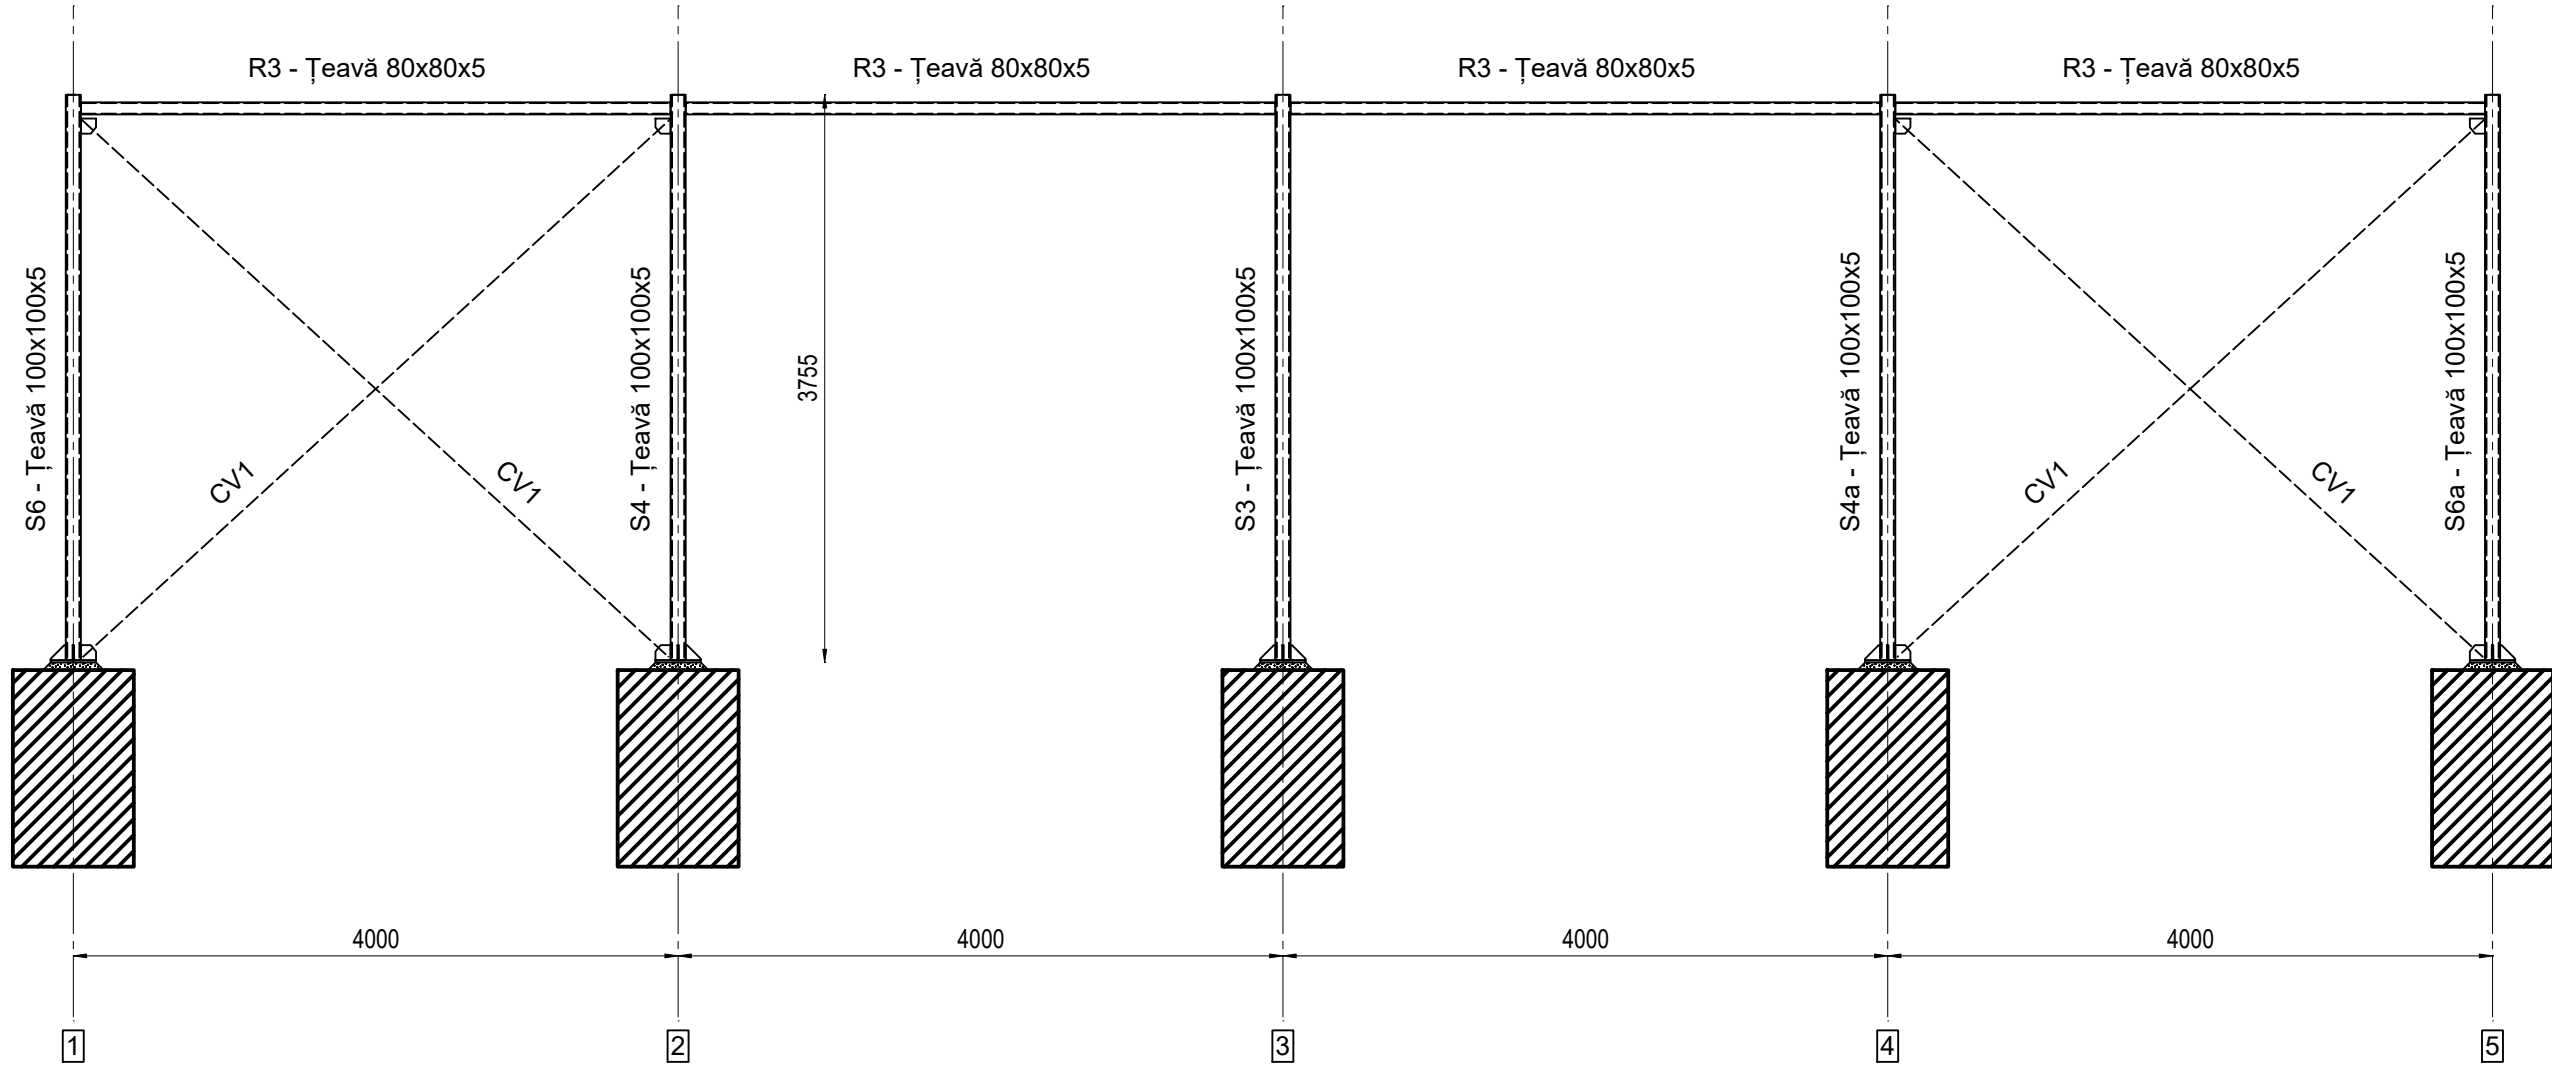

OBSERVAȚII METAL

- Toate sudurile de colț neindicat în desen se vor executa cu o grosime $a=0.7t_{min}$, unde t_{min} =grosimea minimă din ansamblul care se sudează.
- Execuție conform STAS 767/0-88 și STAS 767/1-80.
- Abateri limita clasa 1 conform STAS 11694-83.
- Toate sudurile sunt de clasa de acceptare B conform normativ C150-99 și STAS 910/89.
- Condiții de calitate îmbinării suruburi conform STAS 767/2-78 și C133-80.
- Mărgini libere, clasa de calitate II, conform STAS 10546 - 76.
- Protecție anticorozivă conform STAS 10160/1-75, STAS 10166/2-76.
- Cotele pieselor metalice sunt date în [mm].

SURUBURI DE ÎNĂLTĂ REZISTENȚĂ PRETENSIONATE		
Diametrul nominal al surubului [mm]	Momentul de strângere - Mr. [kNm]	
	Grupa 8.8	Grupa 10.9
12	0.052	0.064
16	0.129	0.158
20	0.251	0.309
22	0.341	0.420
24	0.434	0.534
27	0.635	0.781
30	0.862	1.060

Oțel: conform EN 10025
Clasa de oțel - S235 ($f_y=S235$ N/mm²)
S235 J2 (OL 37.2)
Șuruburi IP:
M12 gr. 8.8
Buloane
M16 gr. 4.6

Categoria de importanță "D" - conf. HG 766/97 - importanță redusă
Clasa de importanță "IV" conform codului P100-1/2013
Zona de intensitate seismică de calcul cu $a_g=0.20g$ conform normativului P100-1/2013 (factor de importanță $\gamma_i=0.8$ și perioada de colț $T_c=0.7$ sec)
Zona de vânt cu presiunea de referință a vântului $q=0.4$ [kPa]
conf. CR-1-1-4-2012
Zona de zăpadă cu $s_k=1.5$ [kN/m²] conform CR-1-1-3-2012
Regim de înălțime: Parter

OBS: Prezentă planșă se citește împreună cu: toate planșele din această documentație.

Acest proiect este proprietatea firmei SC METALIC EYE SRL. Drepturile de proiectare aparțin în întregime proiectantului. Refolosirea oricărei părți din această documentație este interzisă.				
Expert				
Verificator	conf. dr. ing. Adrian IVAN	A1, A2	___/2017	
	Nume	Semnătura	Cerința	Referat/Expertiză Nr./Data
Proiectant Structură de Rezistență:		Beneficiar: COMUNA PIȘCHIA		
SC METALIC EYE SRL		Pr. Nr.:		
Gârnatu-Vii, Str. Intrarea Rozelor,		M15.1/2017		
Nr.6-8, jud. Timiș		Amplasament: sat Pișchia, comuna Pișchia,		
e-mail: metal@metalliceye.ro		jud. Timiș		
web: www.metalliceye.ro				
Specificație	Nume	Semnătura	Scara:	Titlu proiectului:
Șef Proiect	ing. Mihai VALEA		1:50	Realizare Anexă Parcare Utilaje în
Proiectat	ing. Mihai VALEA		1:10	Perimetrul Primăriei Pișchia
Desenat	ing. Mihai VALEA		Data:	Titlu planșei:
			Octombrie 2017	CADRE ANEXA 1
h/l= 594 / 841 (0.50m2)				Planșă:
				R03