




STĂLP S1 Tv 100x100x5
Vedere laterală
Scara 1:20

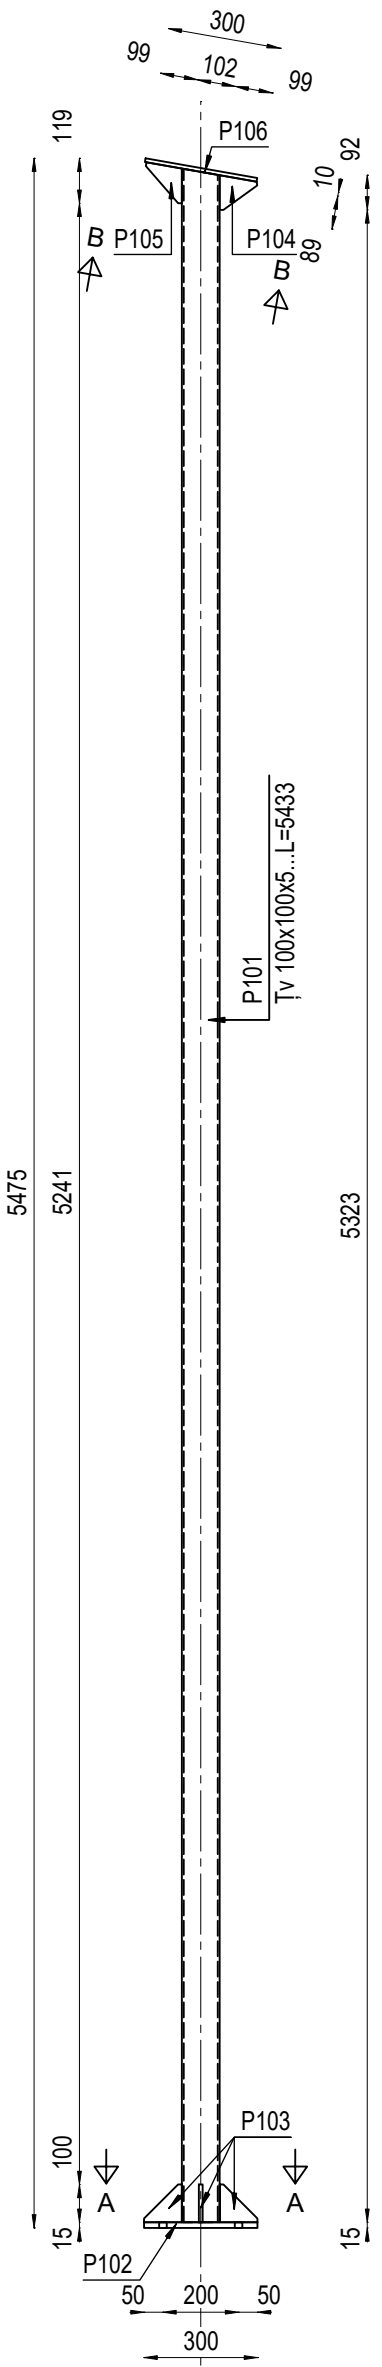


STĂLP S2 Tv 100x100x5
Vedere laterală
Scara 1:20

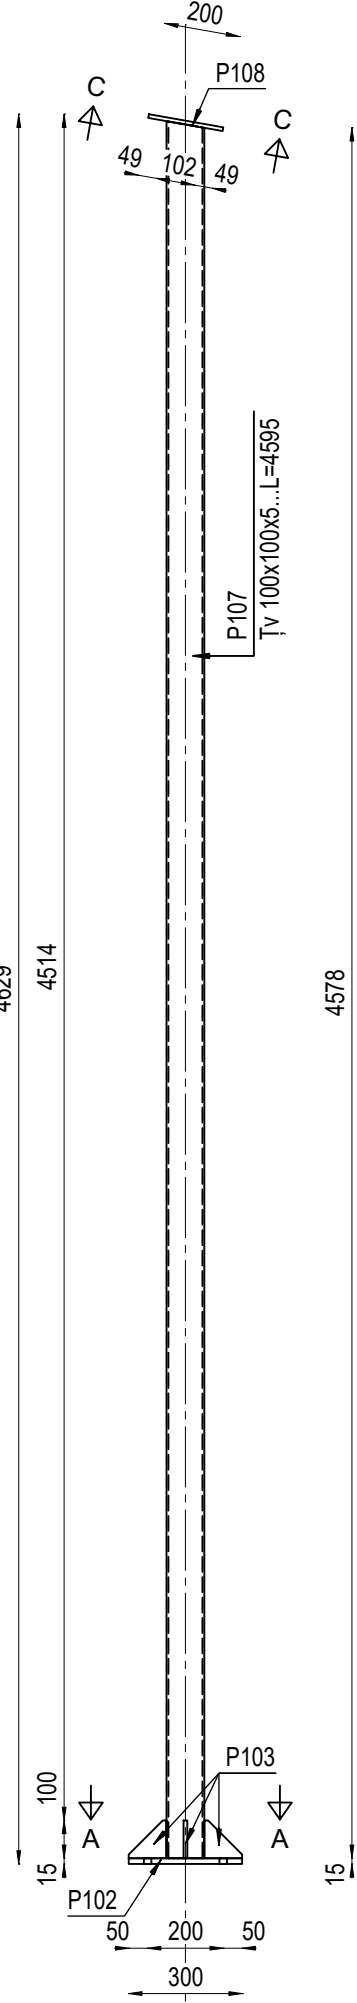


STĂLP S3 Tv 100x100x5
Vedere laterală
Scara 1:20

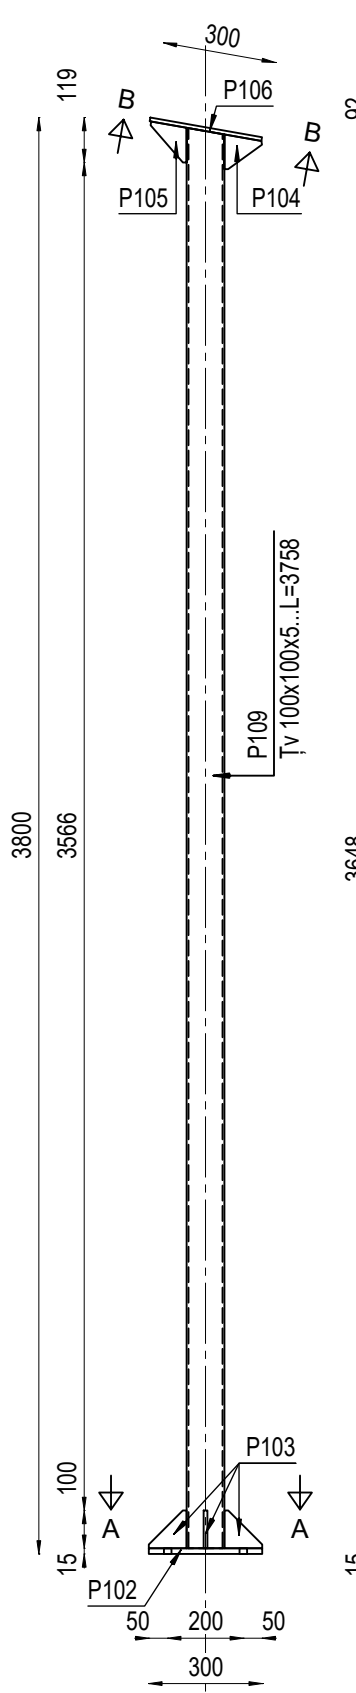


STĂLP S4 Tv 100x100x5
Vedere laterală
Scara 1:20

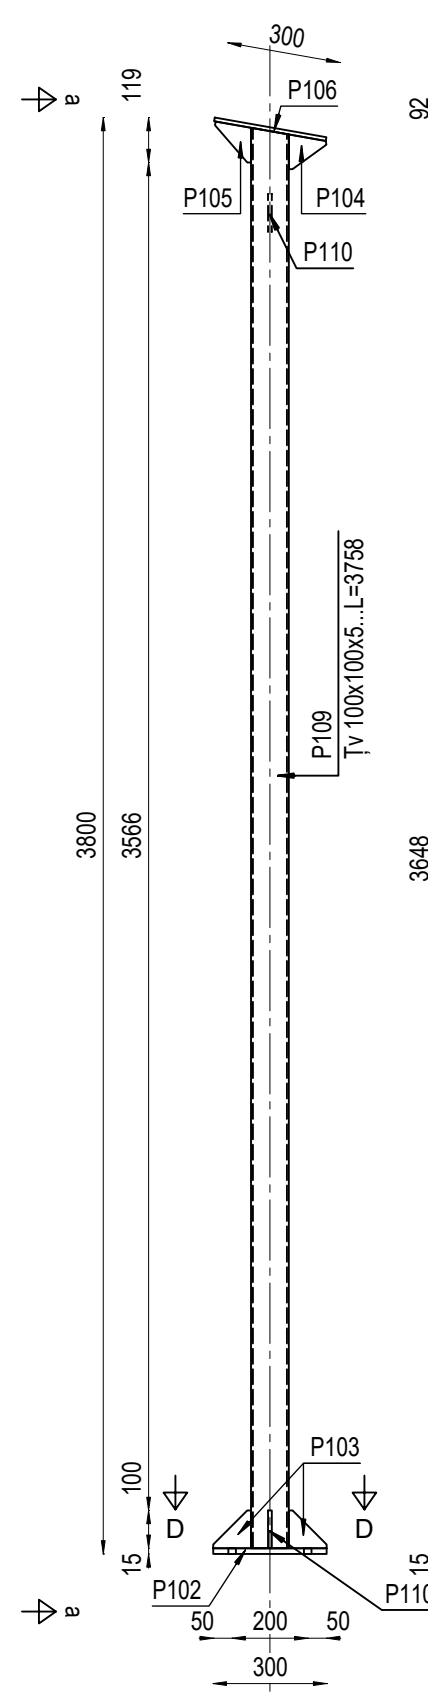


STĂLP S4 Tv 100x100x5
Vedere frontală a-a
Scara 1:20

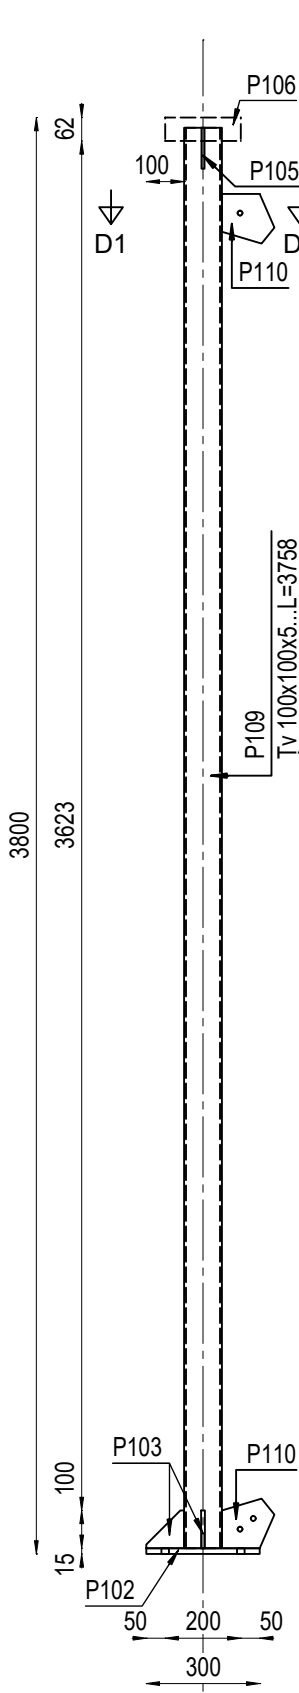


STĂLP S4a Tv 100x100x5
Vedere laterală
Scara 1:20

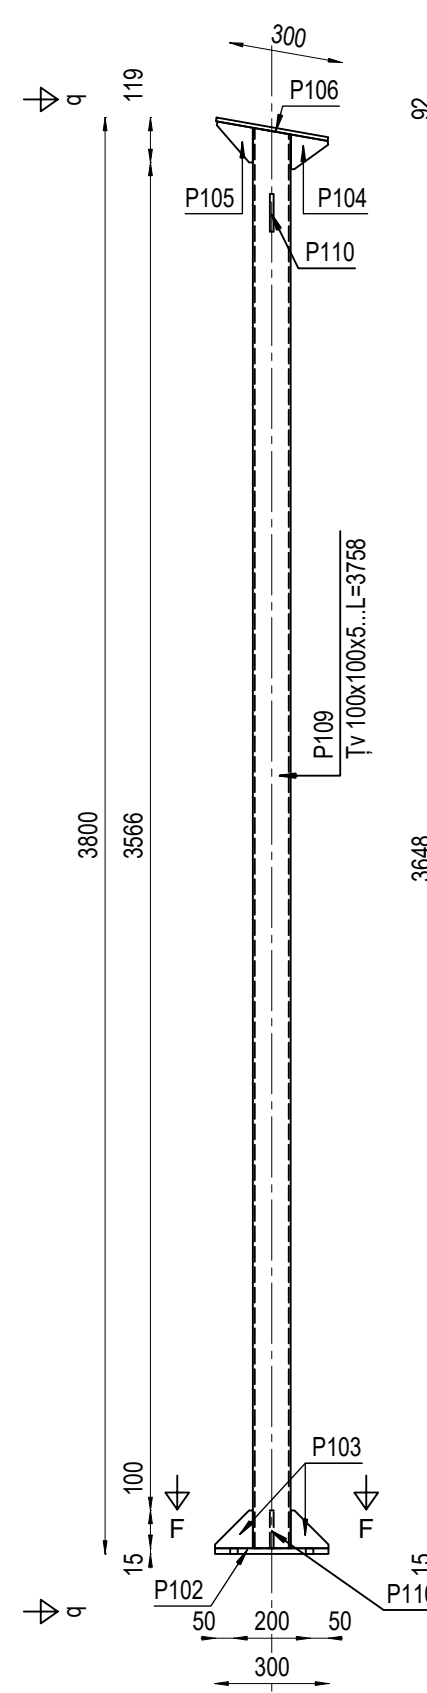


STĂLP S4a Tv 100x100x5
Vedere frontală b-b
Scara 1:20

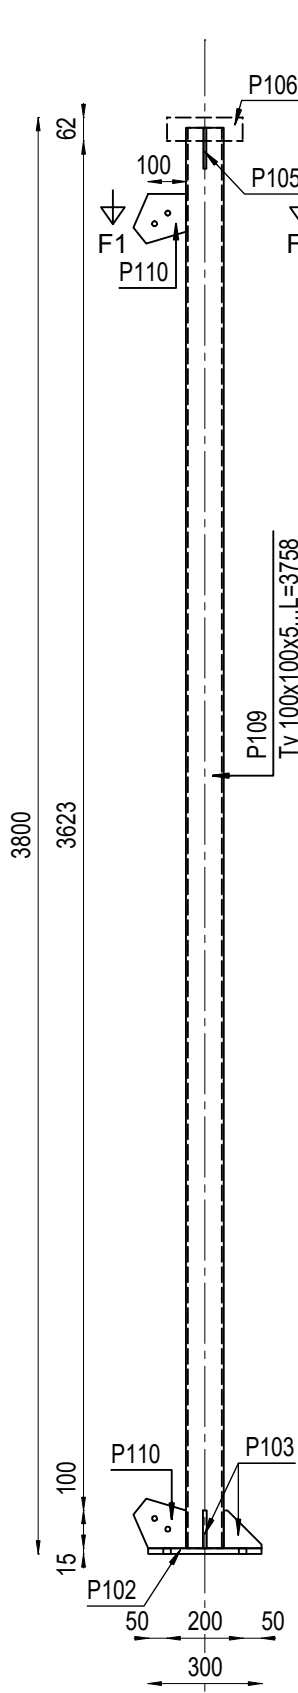


STĂLP S5 Tv 100x100x5
Vedere laterală
Scara 1:20

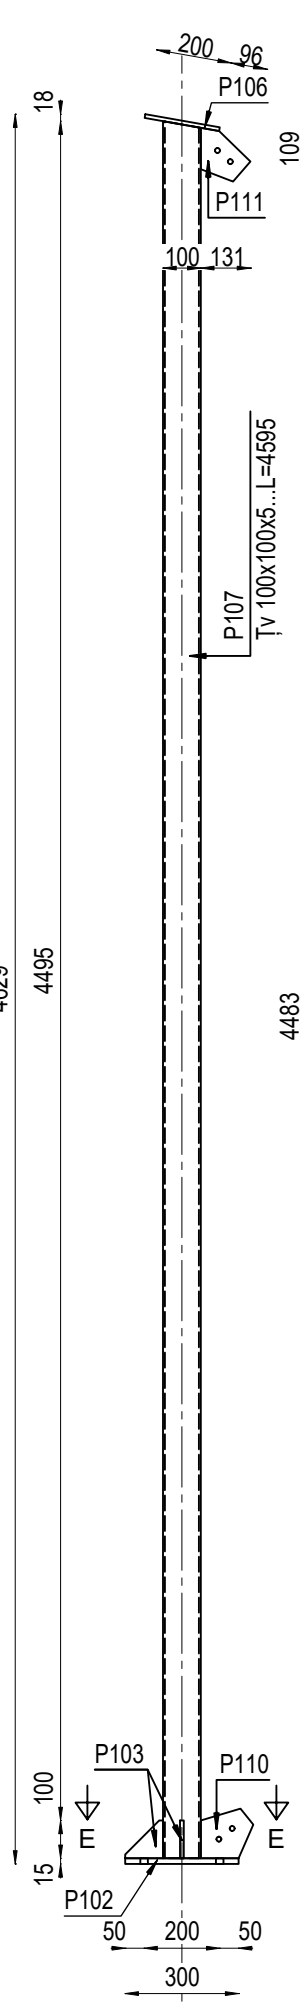





STĂLP S6a Tv 100x100x5
Vedere laterală
Scara 1:20

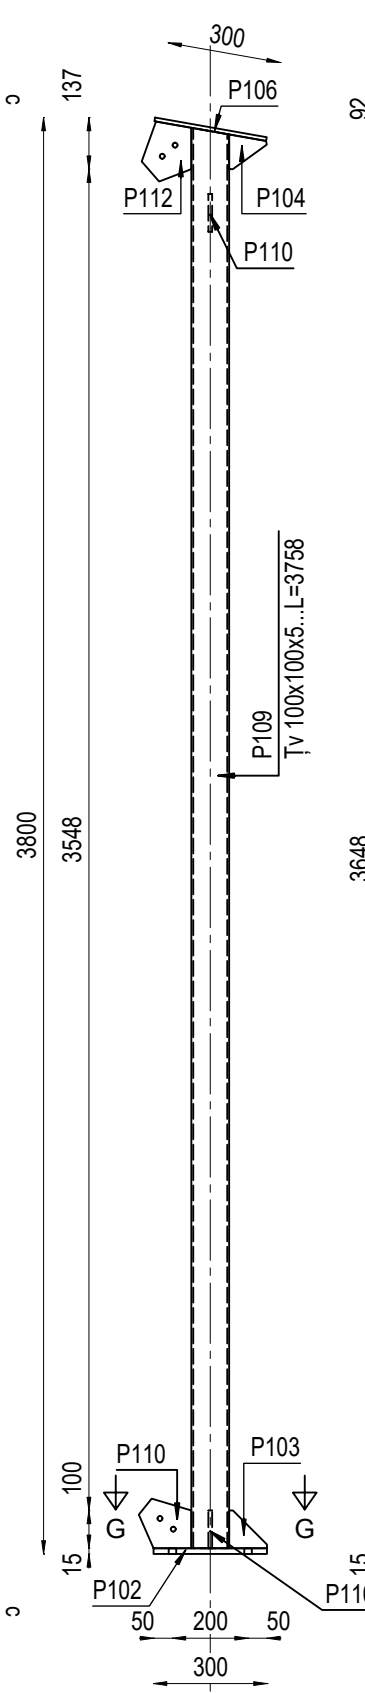


STĂLP S6a Tv 100x100x5
Vedere frontală c-c
Scara 1:20

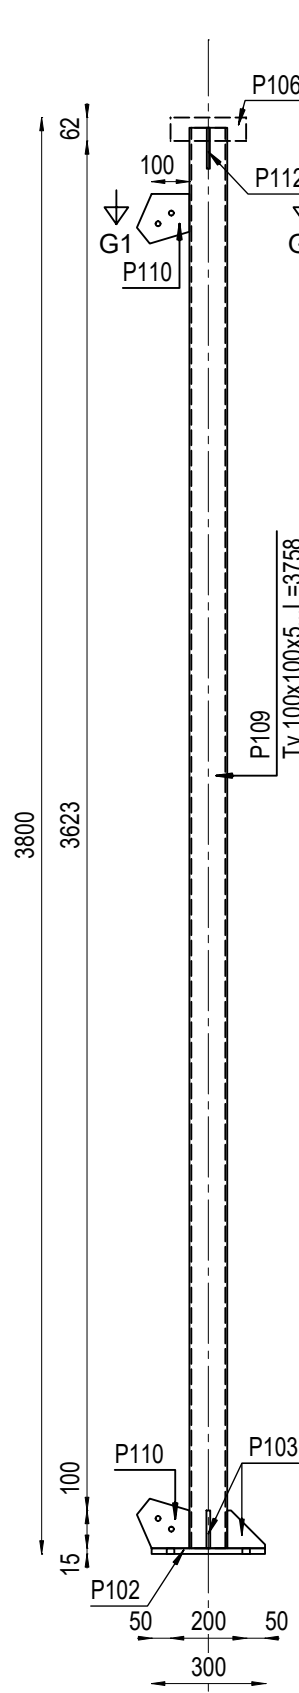


Secțiunea A-A
Scara 1:10

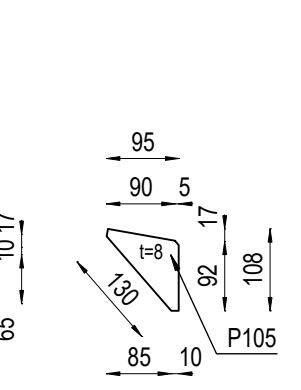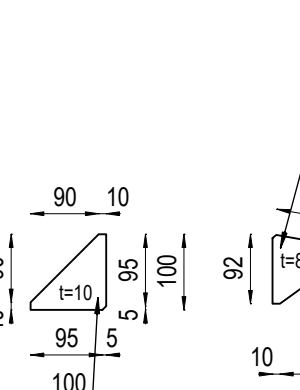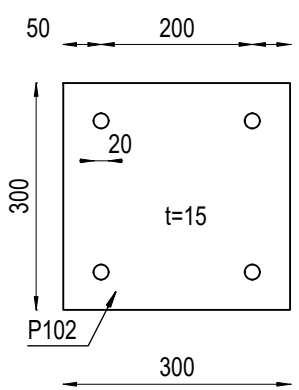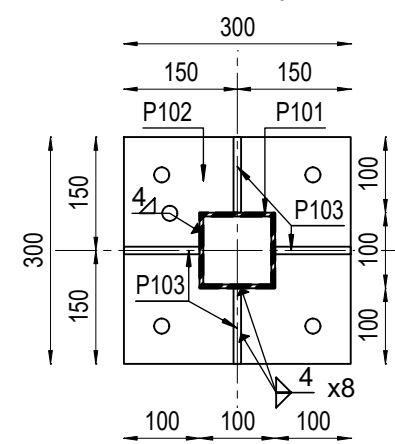


Secțiunea B-B
Scara 1:10

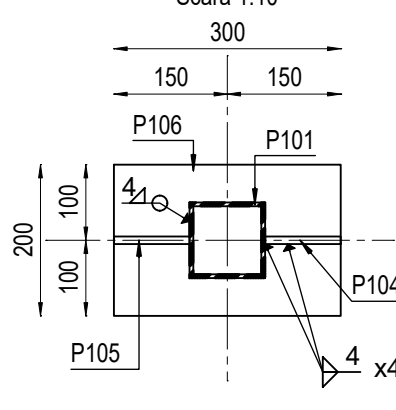


Secțiunea C-C
Scara 1:10

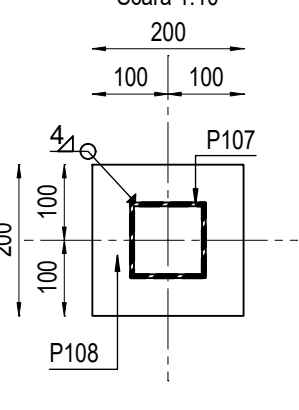


Secțiunea D-D
Scara 1:10

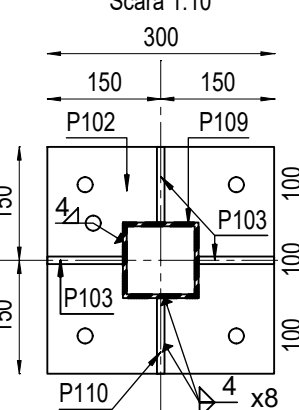


Secțiunea D1-D1
Scara 1:10

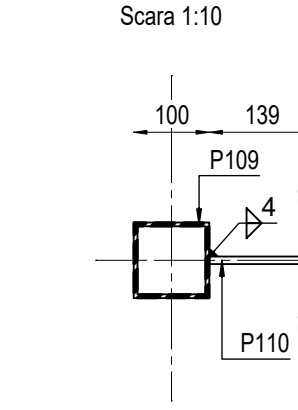






Secțiunea E-E
Scara 1:10

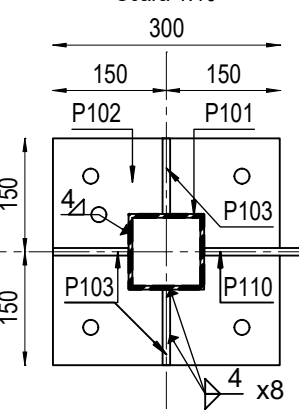


Secțiunea F-F
Scara 1:10

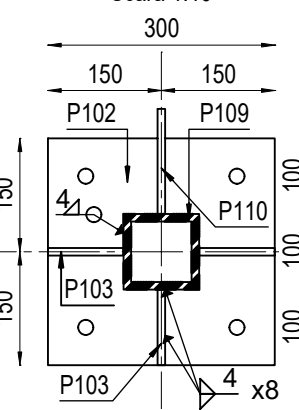


Secțiunea F1-F1
Scara 1:10

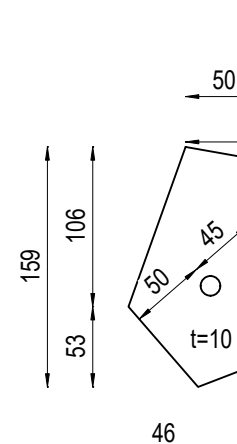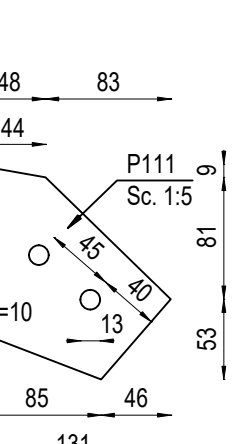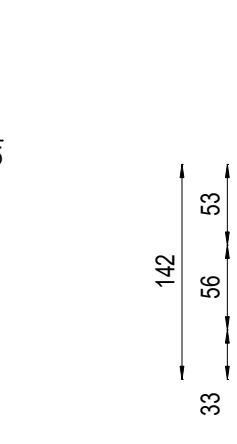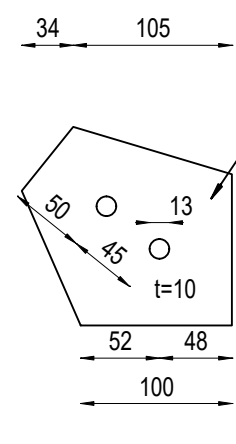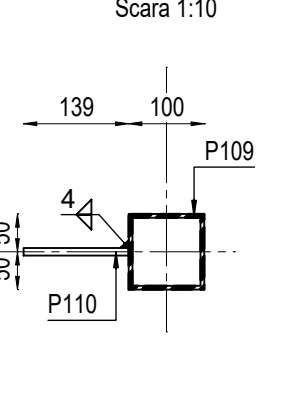


Secțiunea G-G
Scara 1:10

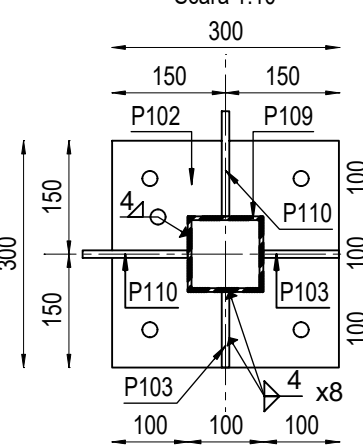


Secțiunea G1-G1
Scara 1:10

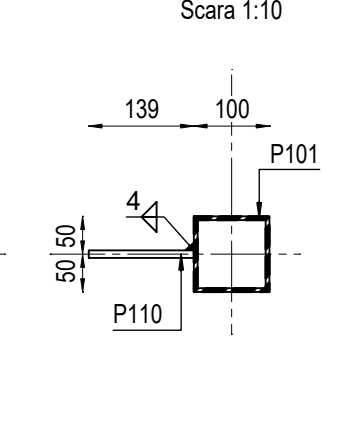

Secțiunea H-H
Scara 1:10

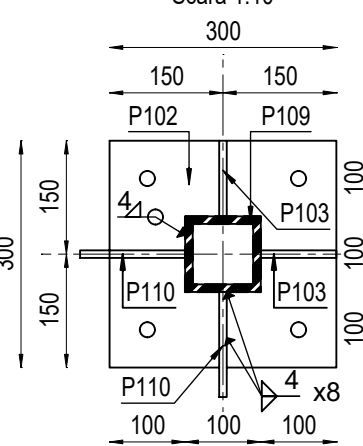


Secțiunea H1-H1
Scara 1:10

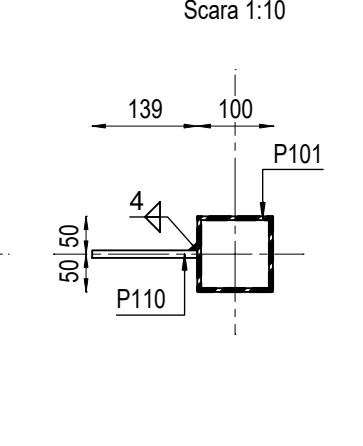


P101
Tv 100x100x5, L=5433



P107
Tv 100x100x5, L=4595

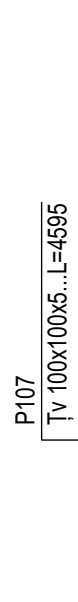

P109
Tv 100x100x5, L=3758

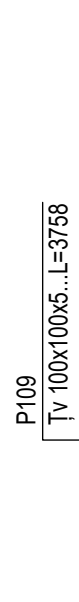

NOTA:
Guselele de pe stâlpii S4 și S4a se vor suda oglinind
pentru fiecare contravântuire în parte conform planurilor de montaj.

OBSERVAȚII METAL

- Toate sudurile de colt neindicat în desen se vor executa cu o grosime $a=0.7 \cdot t_{min}$, unde t_{min} =grosimea minimă din ansamblul care se sudează.
- Execuție conform STAS 767/0-88 și STAS 767/1-80.
- Abateri limita clasă 1 conform STAS 11694-83.
- Toate sudurile sunt de clasă de acceptare B conform normativ C150-99 și STAS 910/89.
- Condiții de calitate îmbinări suruburi conform STAS 767/2-78 și C133-80.
- Margini libere, clasă de calitate II, conform STAS 10546-76.
- Protecție anticorozivă conform STAS 10160/1-75, STAS 10160/2-76.
- Cotele pieselor metalice sunt date în [mm].

Oțel: conform EN 10025
Clasa de oțel - S235 ($f_y=S235$ N/mm²)
S235 J2 (OL 37.2)
Șuruburi IP:
M12 gr: 8.8
Bulzoane
M16 gr: 4.6

Categoria de importanță "D" - conf. HG 766/97 - importanță redusă
Clasa de importanță "IV" conform codului P100-1/2013
Zona de intensitate seismică de calcul cu $a_g=0.20g$ conform normativului P100-1/2013 (factor de importanță $\gamma_i=0.8$ și perioada de colț $T_c=0.7$ sec)
Zona de vânt cu presiunea de referință a vântului $q_k=0.4$ [kPa]
conf. CR-1-1-4-2012
Zona de zăpadă cu $s_k=1.5$ [kN/m²] conform CR-1-1-3-2012
Regim de înălțime: Parter

OBS: Prezentă planșă se citește împreună cu: toate planșele din această documentație.

Acest proiect este proprietatea firmei SC METALLIC EYE SRL. Drepturile de proiectare aparțin în întregime proiectantului. Refolosirea oricărei părți din această documentație este interzisă.			
Expert			
Verificator	conf. dr. ing. Adrian IVAN	A1, A2	/2017
Nume	Semnătura	Cerința	Referat/Expertiză Nr./Data
Proiectant Structură de Rezistență:		Beneficiar: COMUNA PIȘCHIA	
SC METALLIC EYE SRL		Pr. Nr.: M15.1/2017	
Gârâmba-Vii, Str. Intrarea Rozelor,		Amplasament: sat Pișchia, comuna Pișchia,	
Nr.6-8, jud. Timiș		jud. Timiș	
e-mail: metal@metalliceye.ro			
web: www.metalliceye.ro			
Specificăție	Nume	Semnătura	Scara:
Șef Proiect	ing. Mihai VALEA		1:20 1:10
Proiectat	ing. Mihai VALEA		1:5
Desenat	ing. Mihai VALEA		Data:
			Octombrie 2017
			Titlul proiectului:
			Realizare Anexă Parcare Utilaje în
			Perimetrul Primăriei Pișchia
			Titlul planșei:
			STĂLPI ANEXA 1
			Faza:
			P1 + DE
			Rev: 00
			Planșă:
			R05
h/l= 594 / 841 (0.50m2)			