


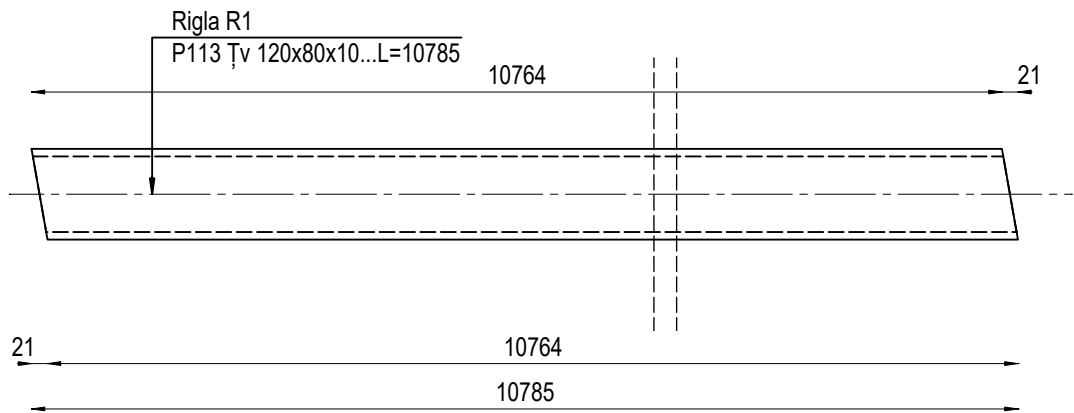
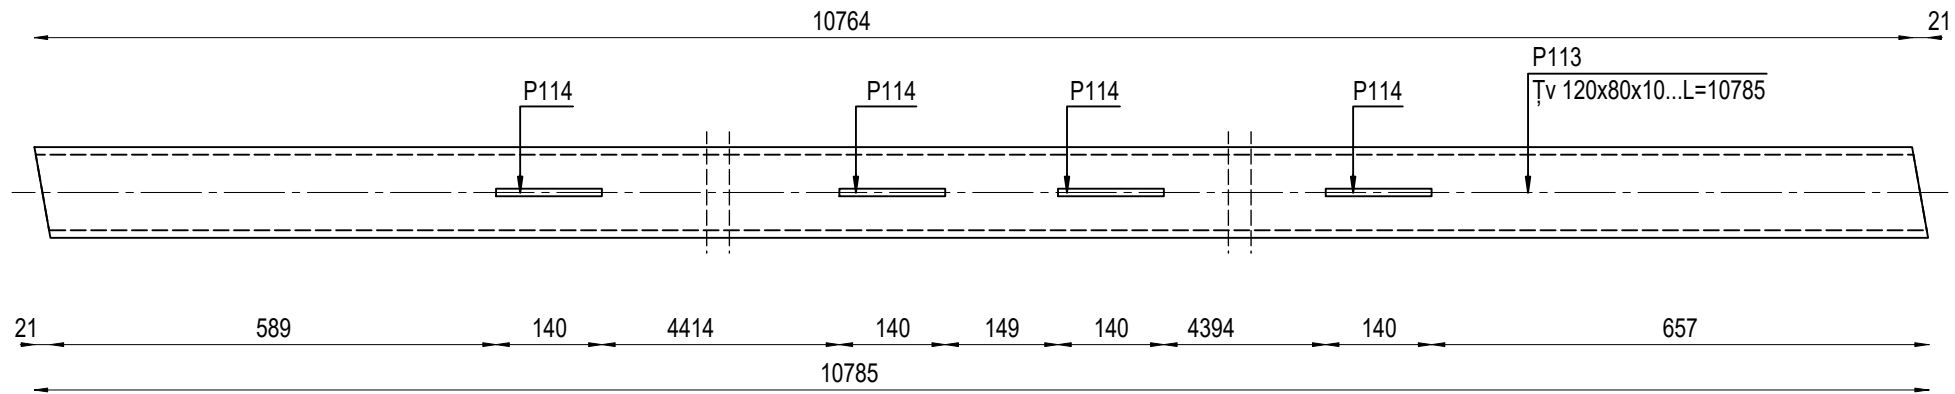
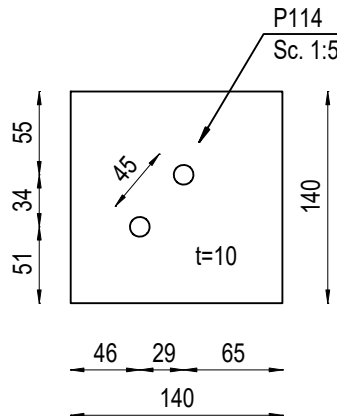
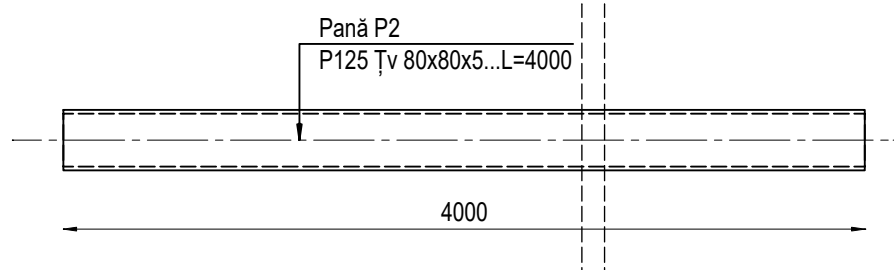


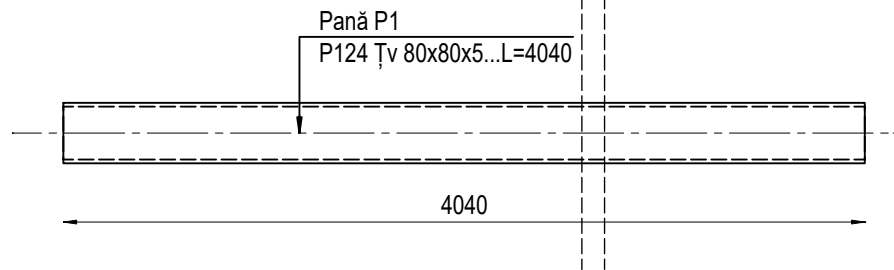


RIGLA R3 (R3a) T̄v 120x80x10
Vedere laterală
Scara 1:10

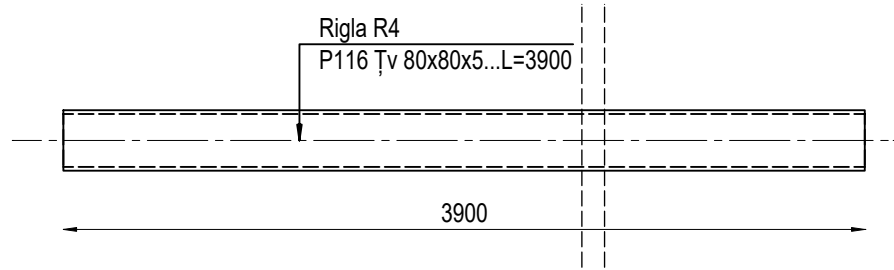

RIGLA R2 (R2a) T̄v 120x80x8
Vedere laterală
Scara 1:10

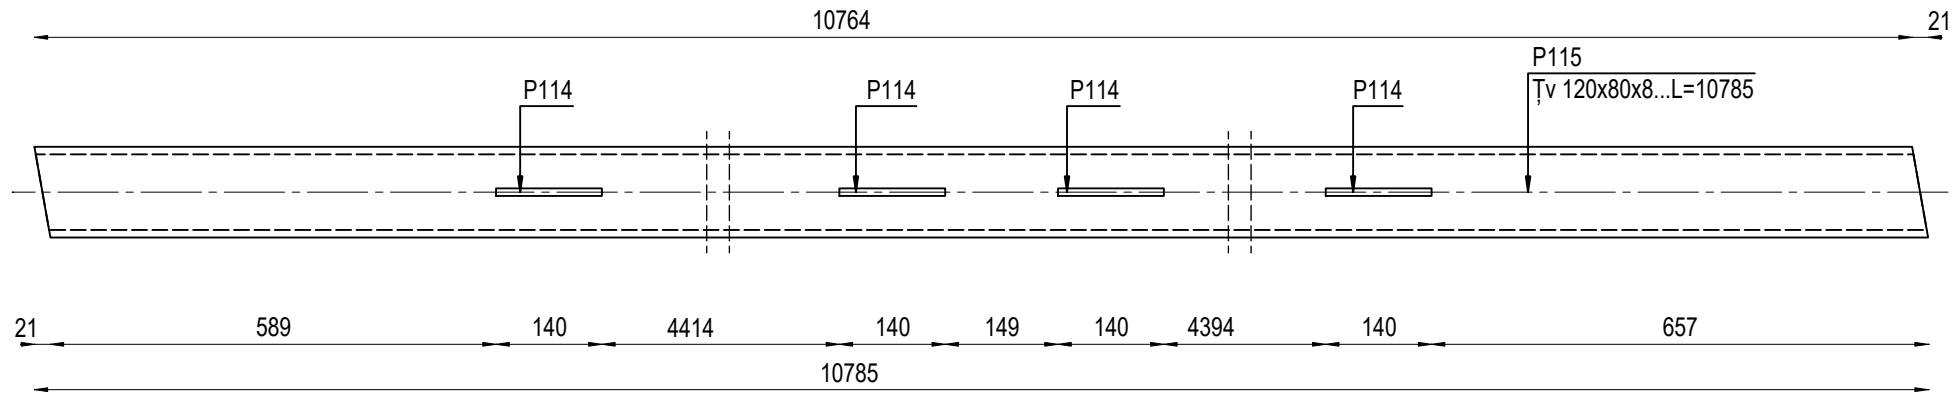

Capace rigle țevă rectangulară
Sc. 1:5

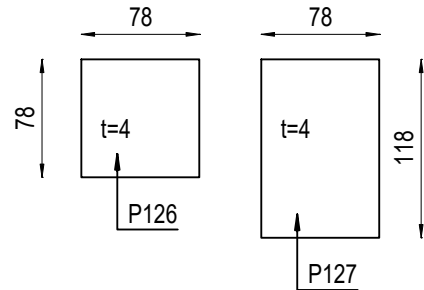

NOTA:

Capacele se vor suda de capetele riglelor rectangulare prin sudură pe șantier pe tot conturul plăcii.

OBSERVAȚII METAL

- Toate sudurile de colț neindicate în desen se vor executa cu o grosime $a=0.7 \cdot t_{min}$, unde t_{min} =grosimea minimă din ansamblul care se sudează.
- Execuție conform STAS 767/0-88 și STAS 767/1-80.
- Abateri limita clasă 1 conform STAS 11694-83.
- Toate sudurile sunt de clasă de acceptare B conform normativ C150-99 și STAS 910/89.
- Condiții de calitate îmbinări suruburi conform STAS 767/2-78 și C133-80.
- Margini libere, clasă de calitate II, conform STAS 10546 - 76.
- Protecție anticorozivă conform STAS 10160/1-75, STAS 10166/2-76.
- Cotele pieselor metalice sunt date în [mm].

Oțel: conform EN 10025

Clasa de oțel - S235 ($f_y=S235$ N/mm²)
S235 J2 (OL 37.2)

Șuruburi IP:

M12 gr. 8.8

Buloane

M16 gr. 4.6

Categoria de importanță "D" - conf. HG 766/97 - importanță redusă
Clasa de importanță "IV" conform codului P100-1/2013
Zona de intensitate seismică de calcul cu $a_g=0.20g$ conform normativului P100-1/2013 (factor de importanță $\gamma_i=0.8$ și perioada de colț $T_c=0.7$ sec)
Zona de vânt cu presiunea de referință a vântului $q_b=0.4$ [kPa]
conf. CR-1-1-4-2012
Zona de zăpadă cu $s_k=1.5$ [kN/m²] conform CR-1-1-3-2012
Regim de înălțime: Parter

OBS: Prezentă planșă se citește împreună cu: toate planșele din această documentație.

Acest proiect este proprietatea firmei SC METALLIC EYE SRL. Drepturile de proiectare aparțin în întregime proiectantului. Refolosirea oricărei părți din această documentație este interzisă.					
Expert					
Verificator	conf. dr. ing. Adrian IVAN		A1, A2	___/2017	
	Nume	Semnătura	Cerința	Referat/Expertiză Nr./Data	
Proiectant Structură de Rezistență:		SC METALLIC EYE SRL Garmata-Vii, Str. Intrarea Rozelor, Nr.6-8, jud. Timiș e-mail: metal@metalliceye.ro web: www.metalliceye.ro		Beneficiar :	COMUNA PIȘCHIA
				Pr. Nr.:	M15.1/2017
Amplasament :		sat Pișchia, comuna Pișchia, jud. Timiș			
Specificație	Nume	Semnătura	Scara:	Titlul proiectului :	
			1:10	Realizare Anexă Parcare Utilaje în	
Șef Proiect	ing. Mihai VALEA		1:5	Perimetrul Primăriei Pișchia	
				Faza:	
				PT + DE	
Proiectat	ing. Mihai VALEA		Data:	Titlul planșei :	
			Octombrie	RIGLE ANEXA 1	
Desenat	ing. Mihai VALEA		2017	Planșa:	
				R06	

h/l= 420 / 594 (0.25m2)