


Contrantuire CV1 oțel rotund $\Phi 20$

Vedere laterală


Scara 1:10

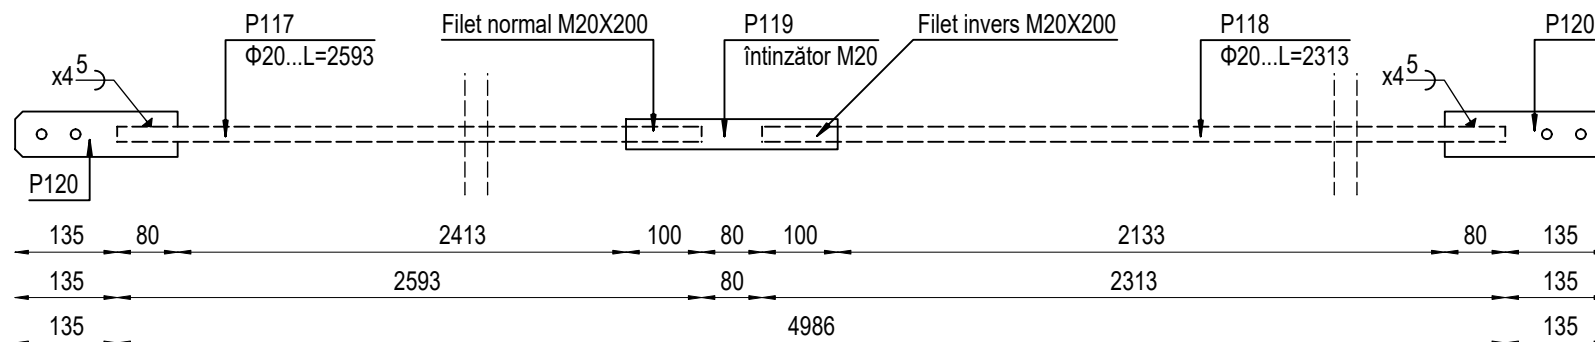

Contrantuire CV2 oțel rotund $\Phi 20$

Vedere laterală


Scara 1:10

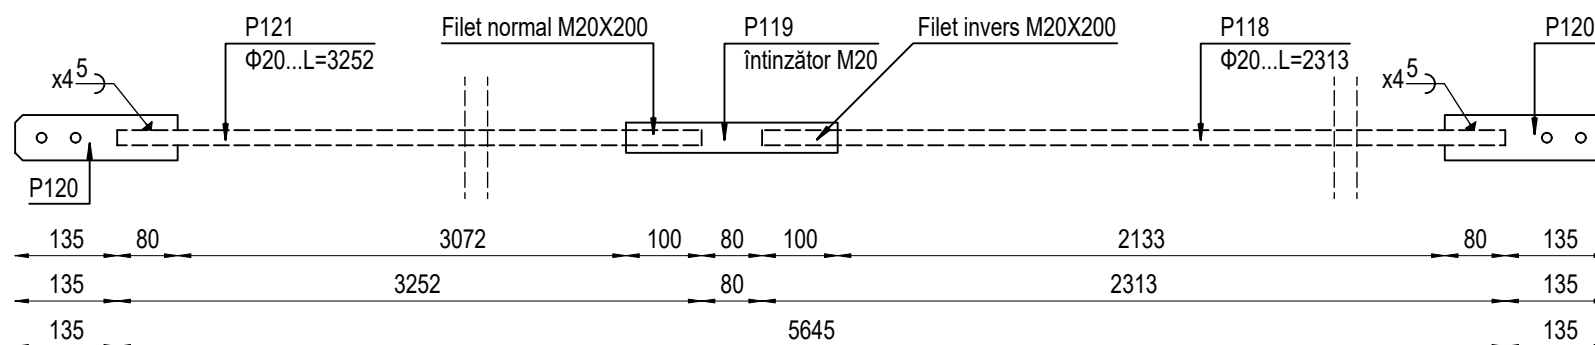

Contrantuire CV3 oțel rotund $\Phi 20$



Vedere laterală

Scara 1:10

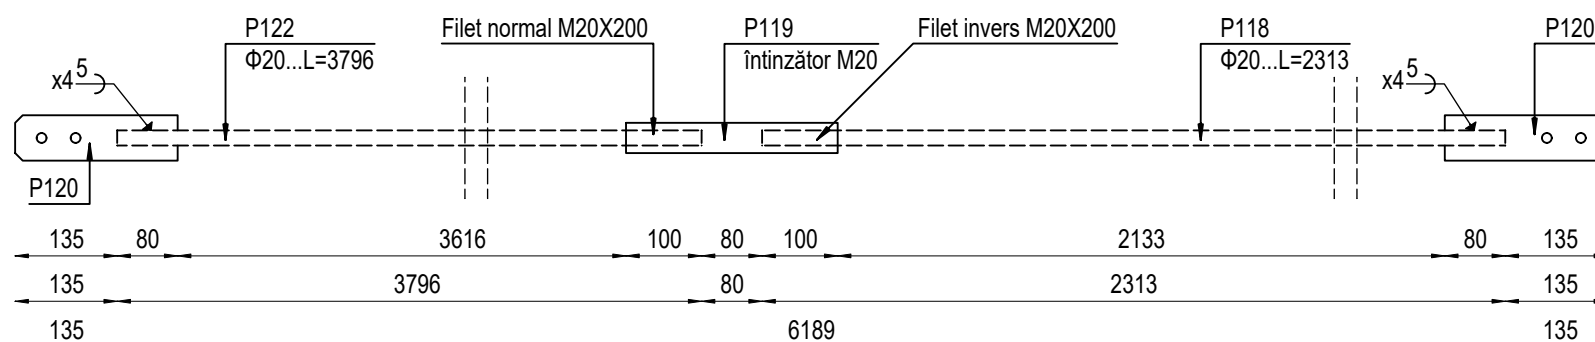

Contravântuire CA1

P123 L70x70x7...L=6007

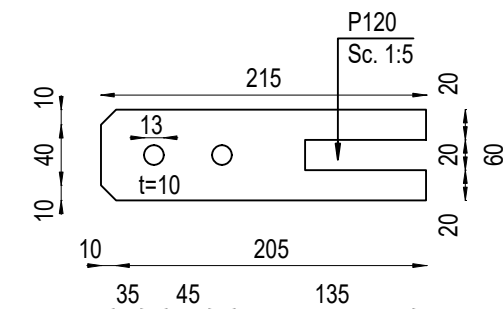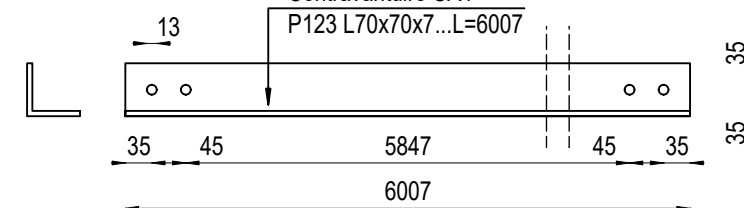

Oțel: conform EN 10025
Clasa de oțel - S235 ($f_y = S235 \text{ N/mm}^2$)
S235 J2 (OL 37.2)
Șuruburi IP:
M12 gr. 8.8
Buloane
M16 gr. 4.6

Categoria de importanță "D" - conf. HG 766/97 - importanță redusă
Clasa de importanță "IV" conform codului P100-1/2013
Zona de intensitate seismică de calcul cu $a_g = 0.20g$ conform normativului P100-1/2013 (factor de importanță $\gamma_i = 0.8$ și perioada de colț $T_c = 0.7 \text{ sec}$)
Zona de vânt cu presiunea de referință a vântului $q_b = 0.4 \text{ [kPa]}$ conf. CR-1-1-4-2012
Zona de zăpadă cu $s_k = 1.5 \text{ [kN/m}^2\text{]}$ conform CR-1-1-3-2012
Regim de înălțime: Parter

OBS: Prezenta planșă se citește împreună cu: toate planșele din această documentație.

OBSERVAȚII METAL

- Toate sudurile de colț neindicate în desen se vor executa cu o grosime $a = 0.7 \cdot t_{\min}$, unde $t_{\min}$ = grosimea minimă din ansamblul care se sudează.
- Execuție conform STAS 767/0-88 și STAS 767/1-80.
- Abateri limita clasa 1 conform STAS 11694-83.
- Toate sudurile sunt de clasa de acceptare B conform normativ C150-99 și STAS 910/89.
- Condiții de calitate îmbinări șuruburi conform STAS 767/2-78 și C133-80.
- Margini libere, clasa de calitate II, conform STAS 10546 - 76.
- Protecție anticorozivă conform STAS 10160/1-75, STAS 10166/2-76.
- Cotele pieselor metalice sunt date în [mm].

Acest proiect este proprietatea firmei SC METALLIC EYE SRL. Drepturile de proiectare aparțin în întregime proiectantului. Refolosirea oricărei părți din această documentație este interzisă.

Expert				
Verificator	conf. dr. ing. Adrian IVAN		A1, A2	___/2017
	Nume	Semnătura	Cerința	Referat/Expertiză Nr./Data
Proiectant Structură de Rezistență:			Beneficiar : COMUNA PIȘCHIA	
 METALLIC EYE			Pr. Nr. :	
			M15.1/2017	
SC METALLIC EYE SRL Giarmata-Vii, Str. Intrarea Rozelor, Nr.6-8, jud. Timiș e-mail: metal@metalliceye.ro web: www.metalliceye.ro			Amplasament : sat Pișchia, comuna Pișchia, jud. Timiș	
Specificație	Nume	Semnătura	Scara:	Titlul proiectului :
Șef Proiect	ing. Mihai VALEA		1:10 1:5	Realizare Anexă Parcare Utilaje în Perimetrul Primăriei Pișchia
Proiectat	ing. Mihai VALEA		Data:	Titlul planșei :
Desenat	ing. Mihai VALEA		Octombrie 2017	CONTRAVÂNTUIRI ANEXA 1
h/l= 297 / 420 (0.12m2)				Faza: PT + DE Rev: 00 Planșa: R07